

Commune de  
**FONTENAY LES BRIIS**

S.I.E.R. D'ANGERVILLIERS

**EAU POTABLE**  
Plan des réseaux

CREATION:		MODIFICATION:		INDICE:
DATE:	NOM:	OBJET:		
04/01/2006	I. RANSON			A

**VEOLIA EAU**

REGION ILE DE FRANCE CENTRE  
AGENCE ESSONNE  
22 Avenue Salvador Allende  
Le Nerville  
91294 Arpajon Cedex  
TEL : 01 69 17 14 70  
FAX : 01 60 83 48 17

Dessin: I. Ranson  
Edition: Avril 2010  
Echelle: 1/2000

INSEE: 91243  
Planche: **1/4**

**RESEAUX D'EAU POTABLE**



**RESEAUX PRIVES**  
ELEVATION 1

**RESEAUX COMMUNAUX**  
FEEDER  
ELEVATION 1  
ELEVATION 2  
ELEVATION 3

**RESEAUX SYNDICAUX**  
RESEAU 1  
ELEVATION 1  
ELEVATION 2  
ELEVATION 3

BOUCHE INCENDIE  
POTEAU INCENDIE  
PUITS / FORAGE  
CAPTAGE  
STATION DE REPRESSE  
STATION DE TRAITEMENT  
VANNE  
VANNE ELECTRIQUE  
VANNE QUART DE TOUR  
REGULATEUR DEBIT  
REGULATEUR AMONT  
POSTE DE RECHLORINATION  
RESERVOIR AU SOL  
RESERVOIR SUR TOUR  
COMPTEUR  
CAPTEUR DE PRESSION  
CLARET  
DECHARGE  
ANODE REACTIVE

DEBIMETRE  
RACCORD  
PROTECTION CATHODIQUE SOUTIRAGE  
PRISE DE POTENTIEL  
JOINT DILATANT  
BOUCHE DE LAVAGE  
BALLON  
BOISSE FONTAINE  
CHIMENNE  
CONE  
CONNEXION  
VENTOUSE  
SOUPAPE  
BRANCHEMENT  
PHOTO  
CAMERA  
TEXTE  
DESSIN

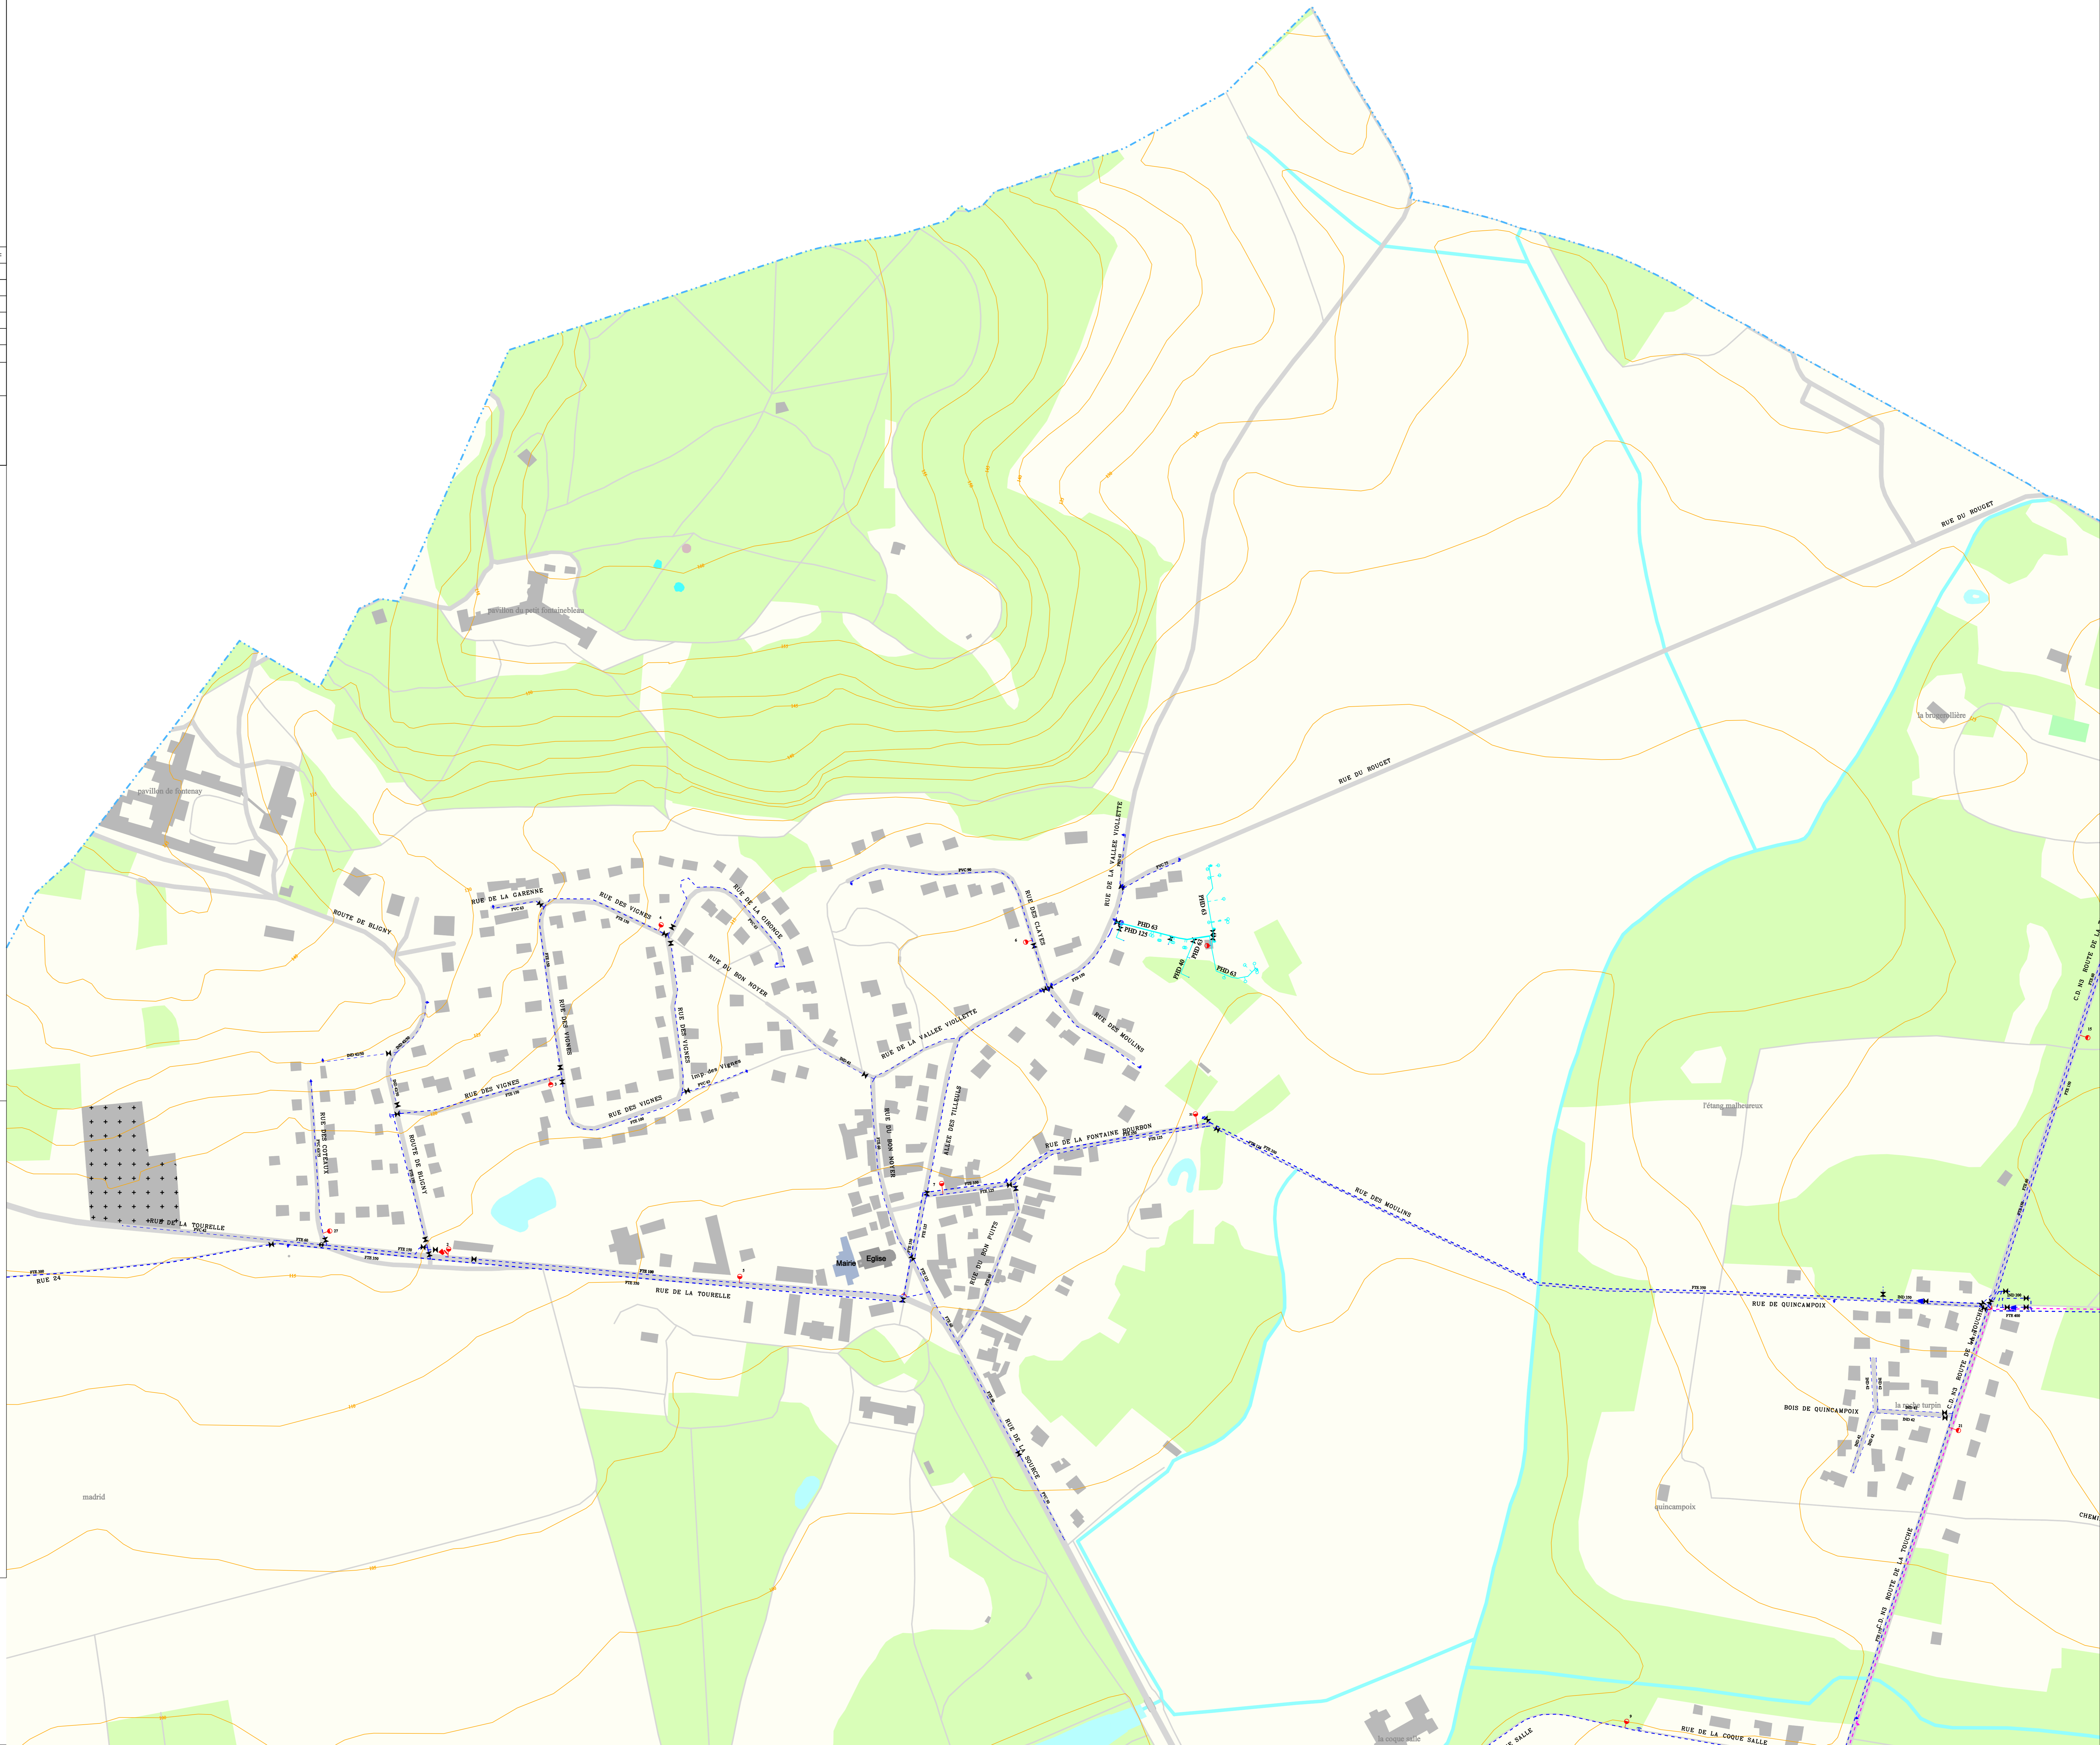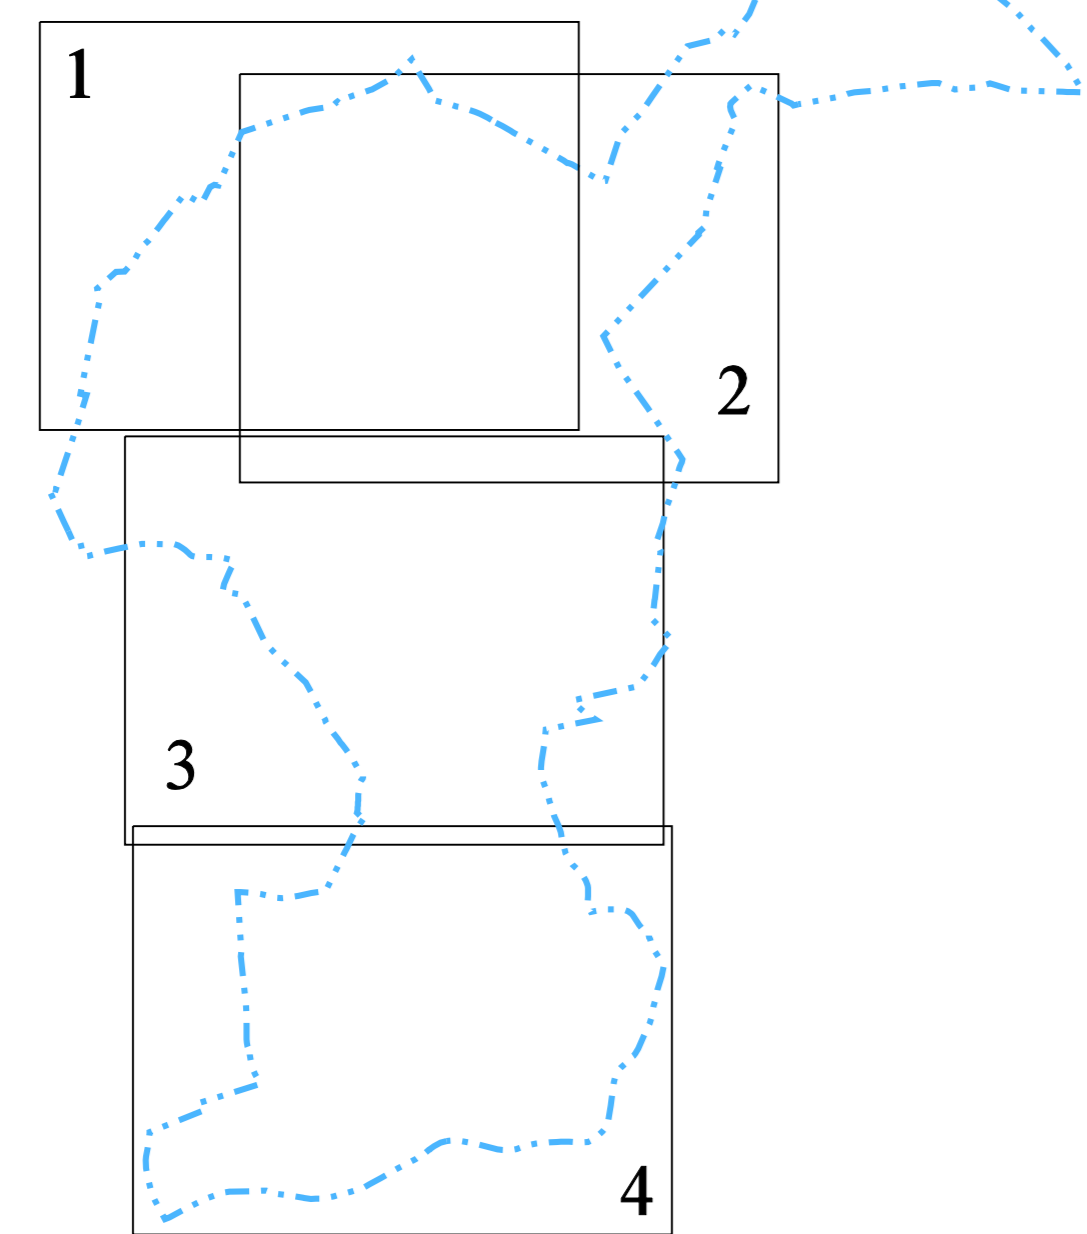



Commune de  
**FONTENAY LES BRIIS**  
S.I.E.R. D'ANGERVILLIERS

**EAU POTABLE**  
Plan des réseaux

CREATION:	MODIFICATION:			INDICE:
DATE:	DATE:	NOM:	OBJET:	A
04/02/2006		I. RANSON		

	REGION ILE DE FRANCE CENTRE	Dessin:	INSEE:
	AGENCE ESSONNE	I. Ranson	91243
	22 Avenue Salvador Allende La Neuville 91294 Arpajon Cedex TEL : 01 69 17 14 70 FAX : 01 60 83 48 17	Edition: Avril 2010	Planche:
		Echelle: 1/2000	<b>2/4</b>

**RESEAUX D'EAU POTABLE**



**RESEAUX PRIVES**  
ELEVATION 1: [Red line]

**RESEAUX COMMUNAUX**  
FEDEP  
ELEVATION 1: [Green line]  
ELEVATION 2: [Blue line]  
ELEVATION 3: [Purple line]

**RESEAUX SYNDICAUX**  
REFOULEMENT  
ELEVATION 1: [Dashed red line]  
ELEVATION 2: [Dashed blue line]  
ELEVATION 3: [Dashed purple line]

**BOUCHE INCENDIE** [Red circle with cross]  
**POTEAU INCENDIE** [Red square]  
**PUITS / FORAGE** [Blue circle]  
**CAPTAGE** [Blue circle with cross]  
**STATION DE REPRESSE** [Blue circle with cross]  
**STATION DE TRAITEMENT** [Blue circle with cross]  
**VANNE** [Blue circle]  
**VANNE ELECTRIQUE** [Blue circle with cross]  
**VANNE QUART DE TOUR** [Blue circle with cross]  
**REGULATEUR DEBIT** [Blue circle with cross]  
**REGULATEUR AMONT** [Blue circle with cross]  
**POSTE DE RECHLORINATION** [Blue circle with cross]  
**RESERVOIR AU SOL** [Blue circle with cross]  
**RESERVOIR SUR TOUR** [Blue circle with cross]  
**COMPTEUR** [Blue circle with cross]  
**CAPTEUR DE PRESSION** [Blue circle with cross]  
**CLARET** [Blue circle with cross]  
**DECHARGE** [Blue circle with cross]  
**ANODE REACTIVE** [Blue circle with cross]

**PERIMETRE** [Blue line]  
**RACCORD** [Blue line]  
**PROTECTION CATHODIQUE SOUFRAGE** [Blue line]  
**PRESE DE POTENTIEL** [Blue line]  
**JONCT DIBLAET** [Blue line]  
**BOUCHE DE LAVAGE** [Blue line]  
**BALLON** [Blue line]  
**BONNE FONTAINE** [Blue line]  
**CHIMENIE** [Blue line]  
**CONE** [Blue line]  
**CONNEXION** [Blue line]  
**VENTOUSE** [Blue line]  
**SOUFIRE** [Blue line]  
**BRANCHEMENT** [Blue line]  
**ABONNE SENSIBLE** [Blue line]  
**PHYTO** [Blue line]  
**CAMERA** [Blue line]  
**TEXTE** [Blue line]  
**DESSIN** [Blue line]

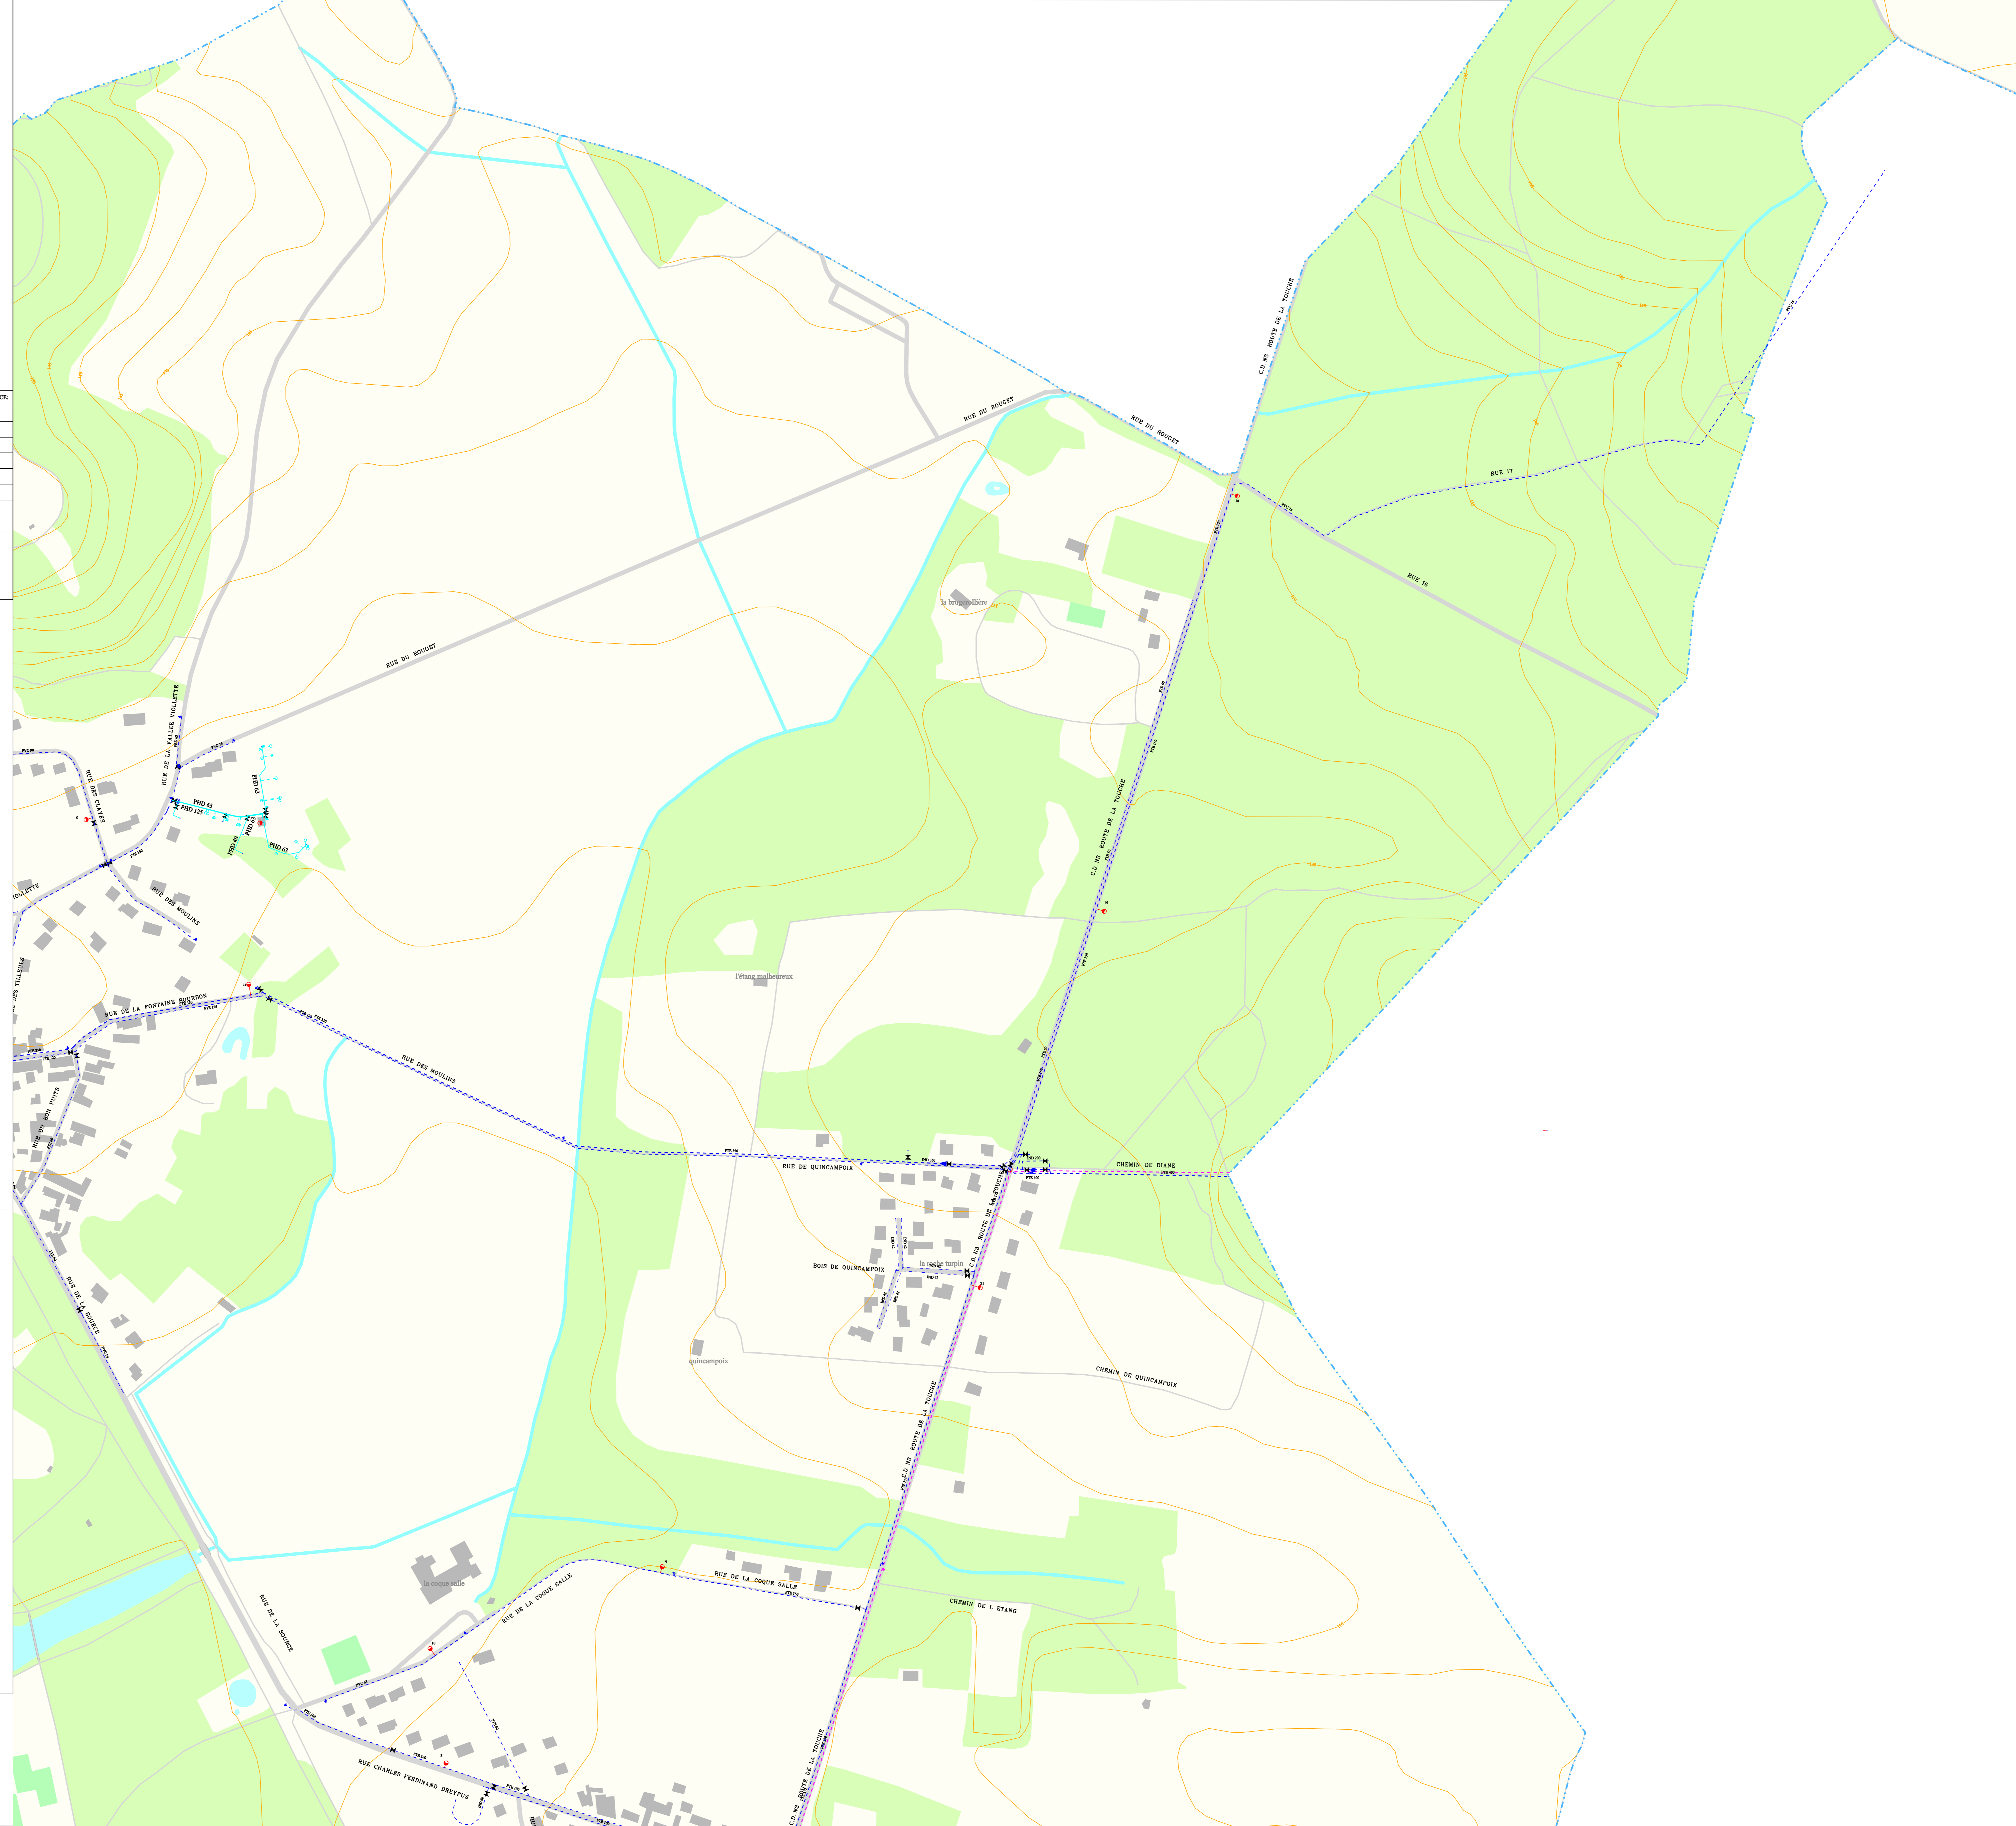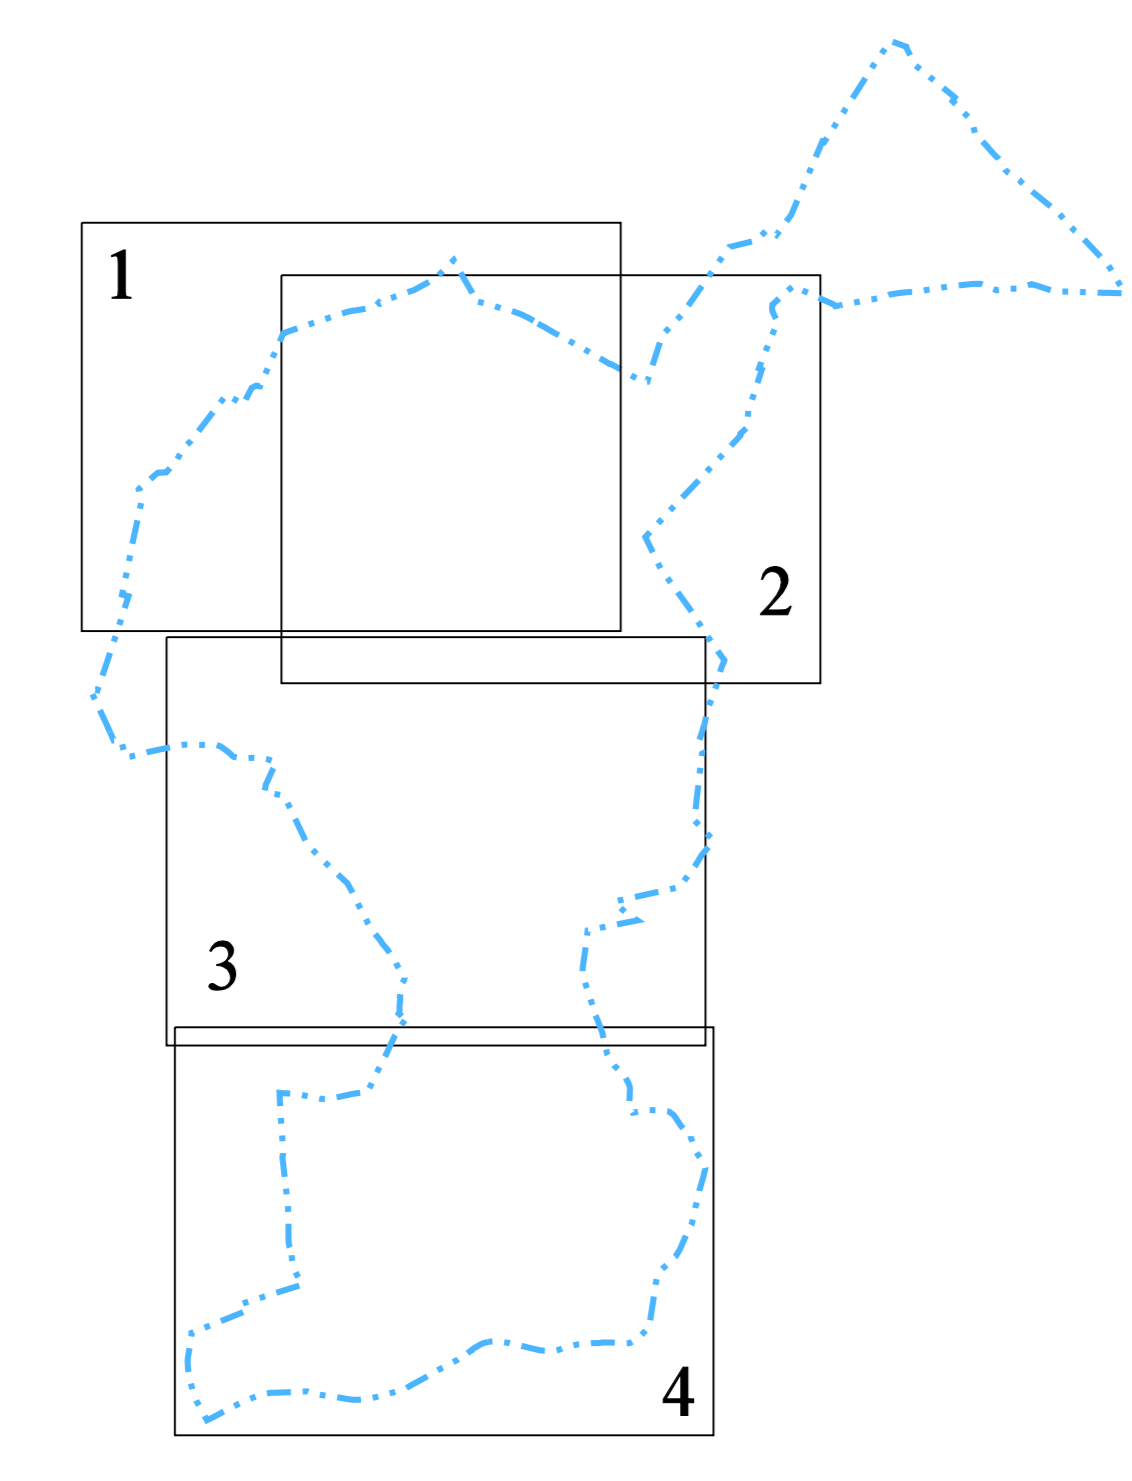



Commune de  
**FONTENAY LES BRIIS**  
S.I.E.R. D'ANGERVILLIERS

**EAU POTABLE**  
Plan des réseaux

CREATION:		MODIFICATION:		INDICE:
DATE:	NOM:	OBJET:		
04/01/2006	I. RANSON			A

	REGION ILE DE FRANCE CENTRE AGENCE ESSONNE 22 Avenue Salvador Allende Le Nerville 91294 Arpajon Cedex TEL : 01 69 17 14 70 FAX : 01 60 83 48 17	Dessin: I. Ranson	INSEE: 91243
		Edition: Avril 2010	Planche: <b>3/4</b>
		Echelle: 1/2000	

**RESEAUX D'EAU POTABLE**

**RESEAUX PRIVES**

- ELEVATION 1

**RESEAUX COMMUNAUX**

- FEDEB
- ELEVATION 1
- ELEVATION 2
- ELEVATION 3

**RESEAUX SYNDICAUX**

- REPOSSEMENT
- ELEVATION 1
- ELEVATION 2
- ELEVATION 3

**BOUCHE INCENDIE**

- POTEAU INCENDIE
- PUITS / FORAGE
- CAPTAGE
- STATION DE REVERSE
- STATION DE TRAITEMENT
- VANNE
- VANNE ELECTRIQUE
- VANNE QUART DE TOUR
- REGULATEUR DEBIT
- REGULATEUR AMONT
- POSTE DE RECHLORINATION
- RESERVOIR AU SOL
- RESERVOIR SUR TOUR
- COMPTEUR
- CAPTEUR DE PRESSION
- CLARET
- DECHARGE
- ANODE REACTIVE

**DEBITMETRE**

- RACCORD
- PROTECTION CATHODIQUE SOUTIRAGE
- PRESE DE POTENTIEL
- JOINT DROIT
- BOUCHE DE LAVAGE
- BALLON
- BONNE FONTAINE
- CHEMINEE
- CONE
- CONNEXION
- VENTOUSE
- SOUFLE
- BRANCHEMENT
- ABONNE SENSIBLE
- PHOTO
- CAMERA
- TEXTE
- DESSIN

