

Commune de
FONTENAY LES BRIIS

S.I.E.R. D'ANGERVILLIERS

EAU POTABLE
Plan des réseaux

CREATION:		MODIFICATION:		INDICE:
DATE:	DATE:	NOM:	OBJET:	
04/01/2006		I. RANSON		A


VEOLIA EAU

REGION ILE DE FRANCE CENTRE
AGENCE ESSONNE
22 Avenue Salvador Allende
Le Nerville
91294 Arpajon Cedex
TEL : 01 69 17 14 70
FAX : 01 60 83 48 17

Dessin: I. Ranson
Edition: Avril 2010
Echelle: 1/5000

INSEE: 91243
Planche: 1/2

RESEAUX D'EAU POTABLE

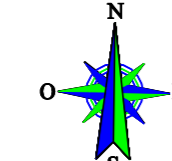



RESEAUX PRIVES
ELEVATION 1

RESEAUX COMMUNAUX
PRESSE
ELEVATION 1
ELEVATION 2
ELEVATION 3

RESEAUX SYNDICAUX
RESEAU 1
ELEVATION 1
ELEVATION 2
ELEVATION 3

BOUCHE INCENDIE
POTEAU INCENDIE
PUITS / FORAGE
CAPTAGE
STATION DE REPRESSE
STATION DE TRAITEMENT
VANNE
VANNE ELECTRIQUE
VANNE QUART DE TOUR
REGULATEUR DEBIT
REGULATEUR AMONT
POSTE DE RECHLORATION
RESERVOIR AU SOL
RESERVOIR SUR TOUR
COMPTEUR
CAPTEUR DE PRESSION
CLARET
DECHARGE
ANODE REACTIVE

PERIMETRE
RACCORD
PROTECTION CATHODIQUE SOUTRAGE
PRESE DE POTENTIEL
JOINT DRELANE
BOUCHE DE LAVAGE
BALLON
BOENE FONTAINE
CHEMINEE
CONE
CONNEXION
VENTOUSE
SOUFLE
BRANCHEMENT
ABONNE SENSIBLE
PHOTO
CAMERA
TEXTE
DESSIN

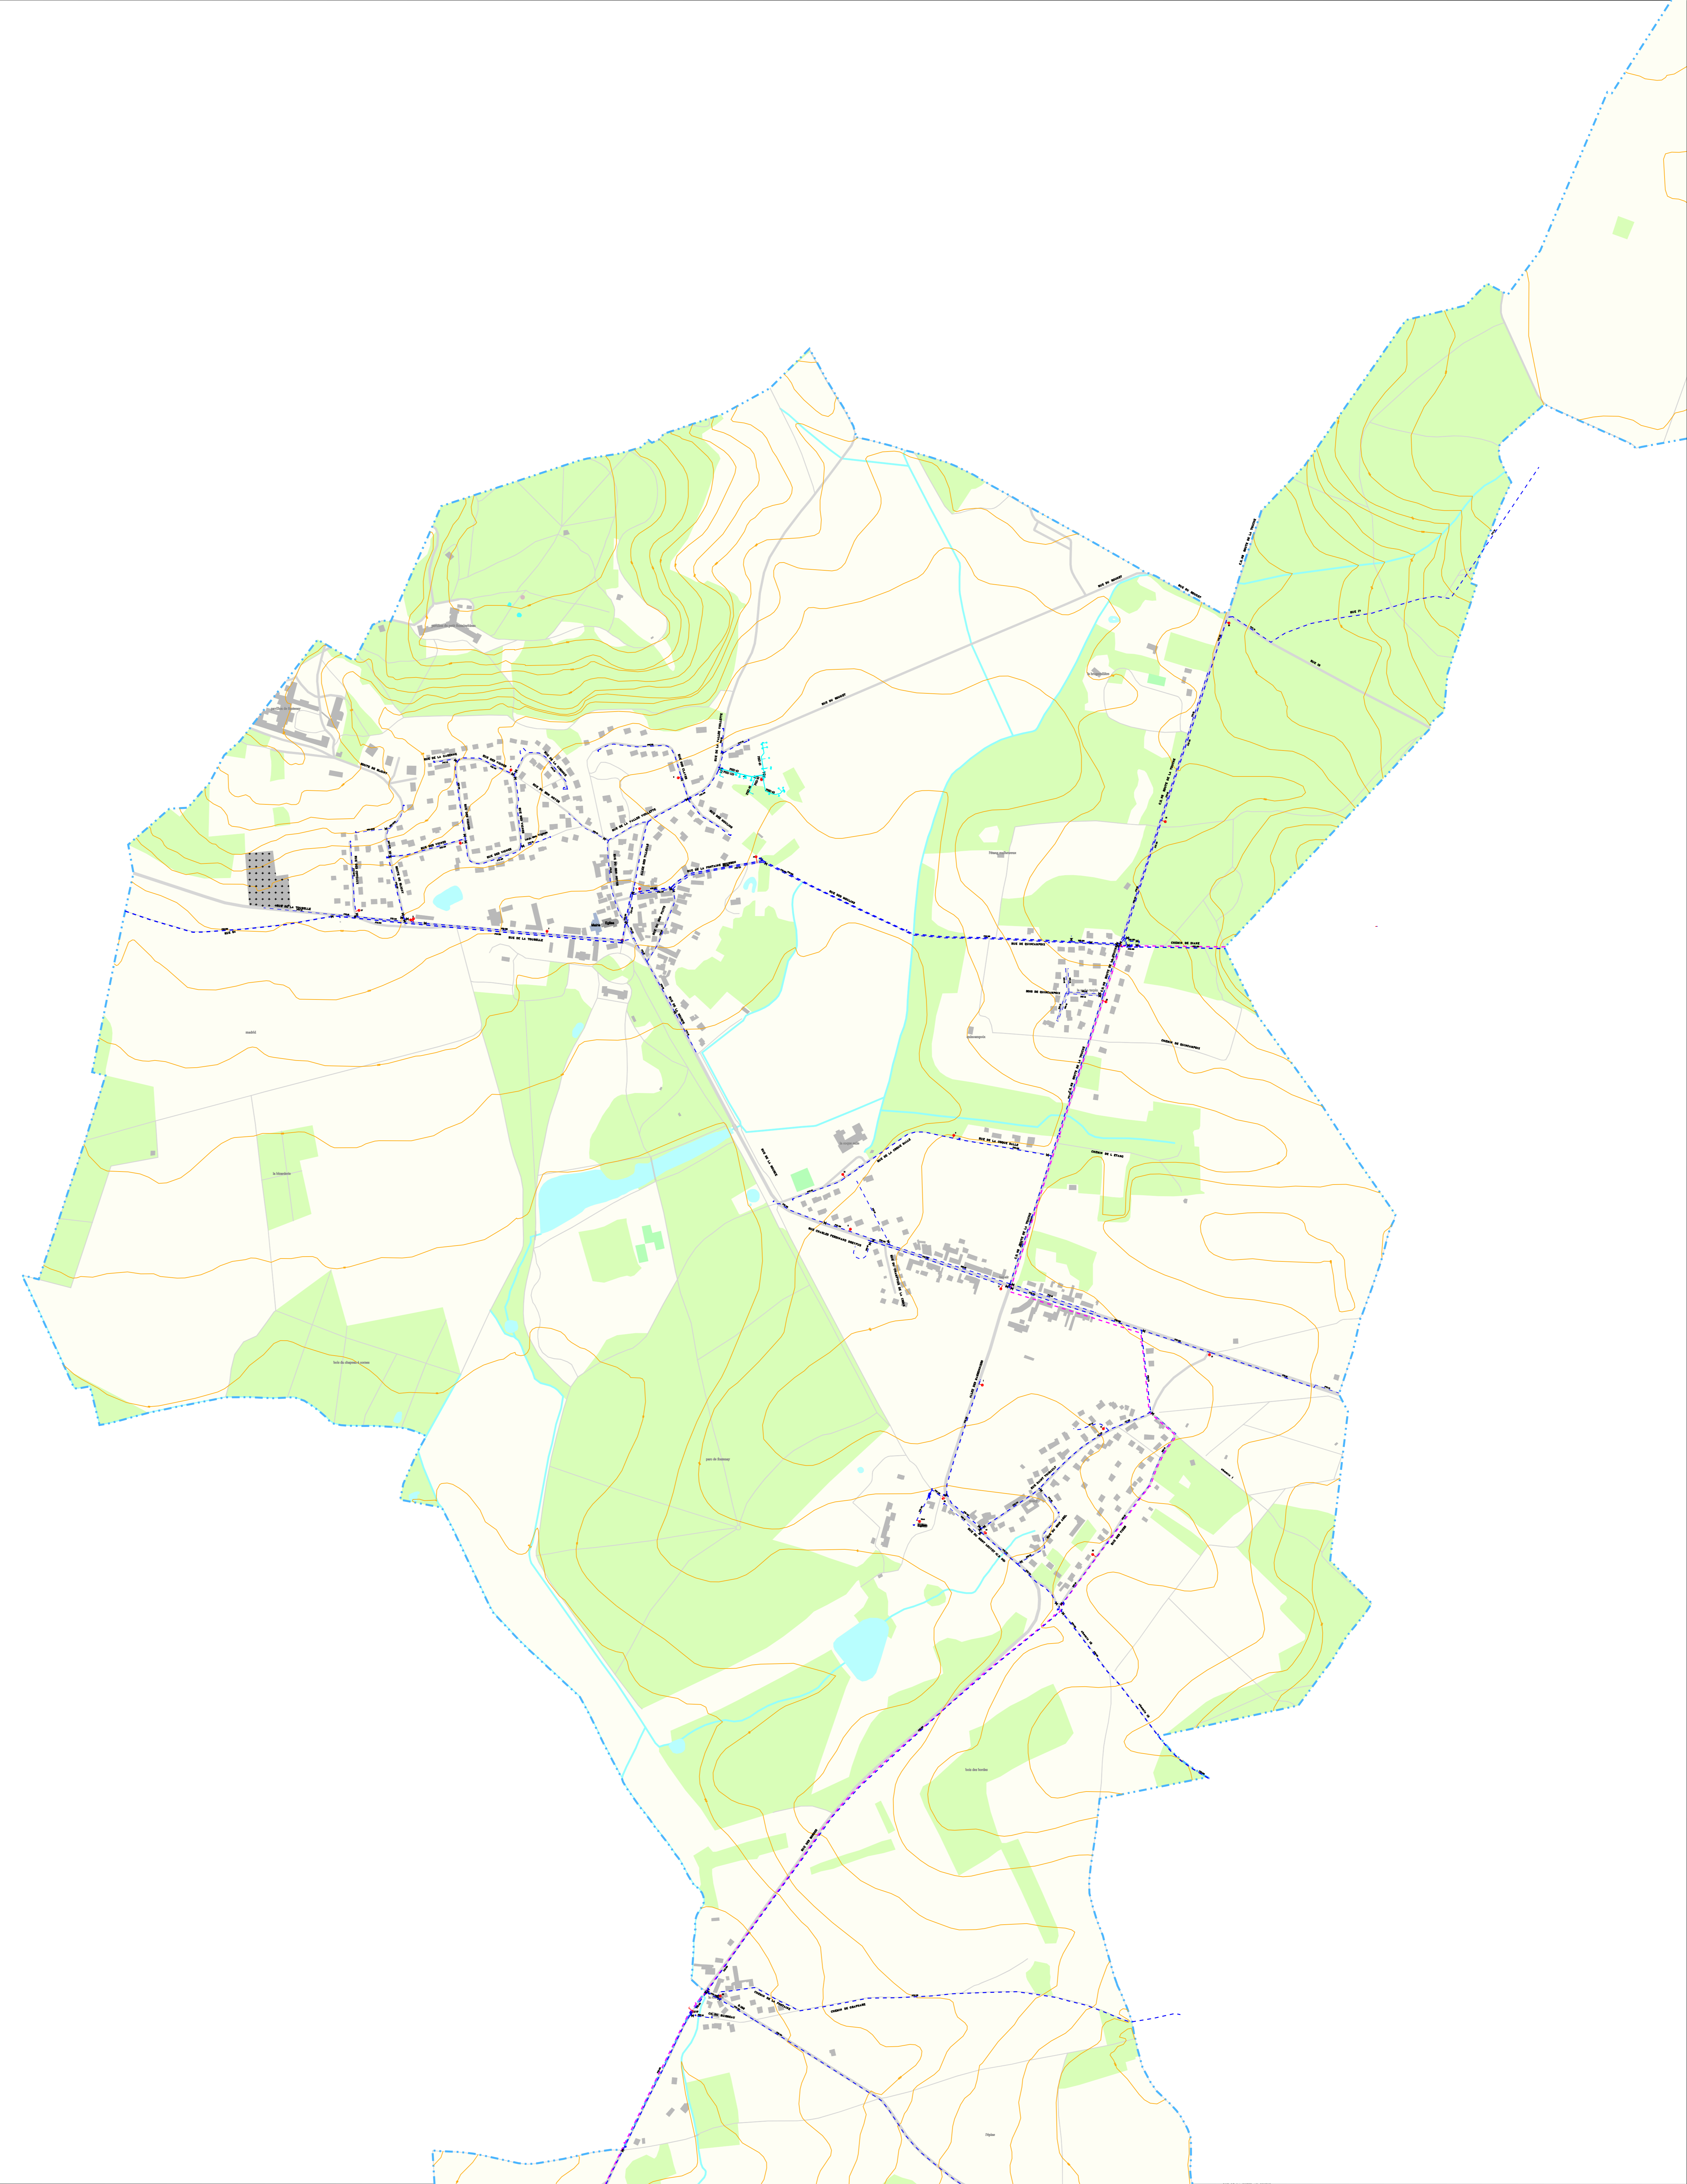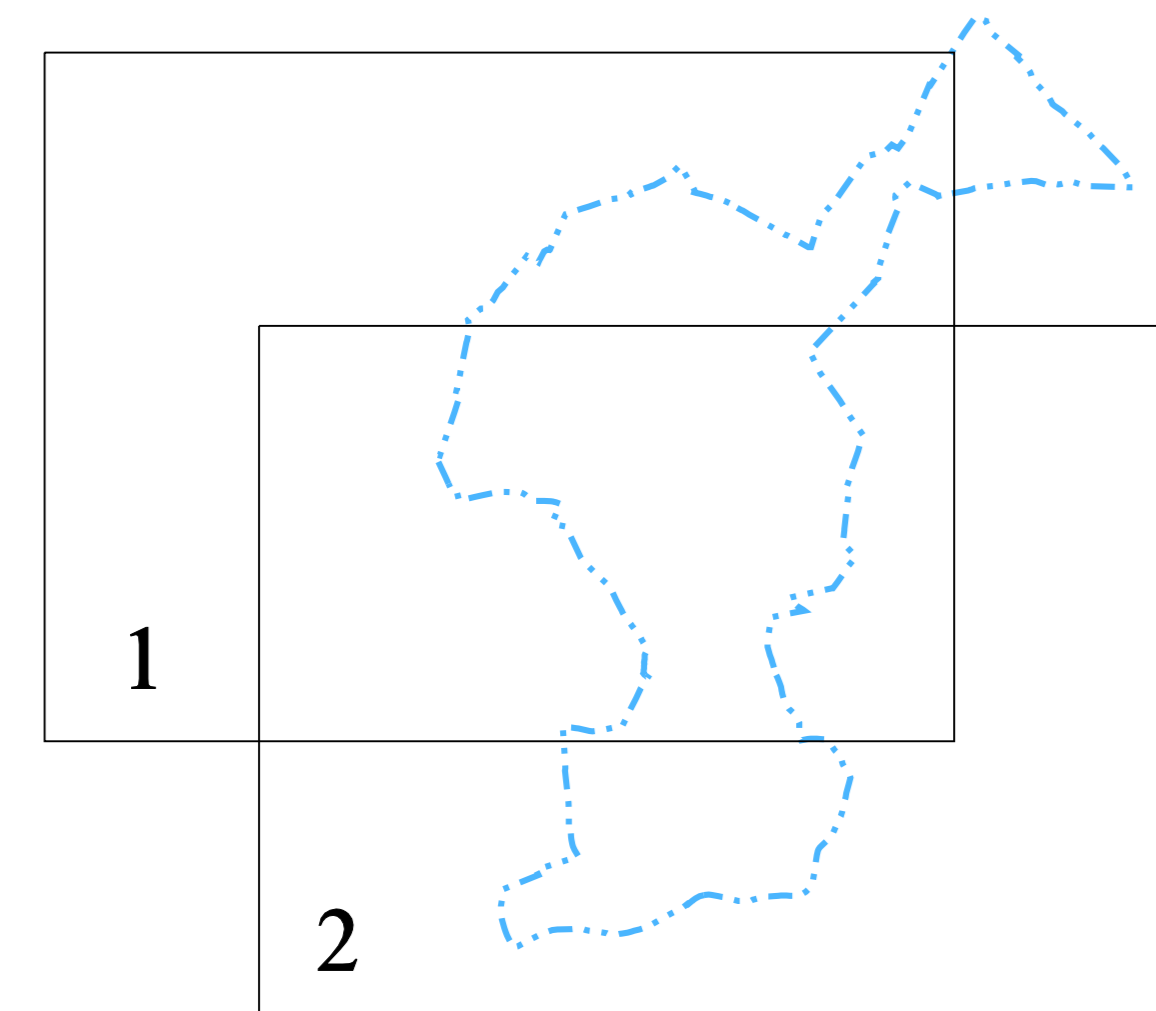


Commune de
FONTENAY LES BRIIS


S.I.E.R. D'ANGERVILLIERS

EAU POTABLE
Plan des réseaux

CREATION		MODIFICATION		INDICE
DATE	NOM	DATE	NOM	
01/01/2006	I. RANSON			A

	REGION ILE DE FRANCE CENTRE AGENCE ESSONNE 22 Avenue Salvador Allende Le Nerville 91294 Arpajon Cedex TEL : 01 69 17 14 70 FAX : 01 60 83 48 17	Dessin: I. Ranson Edition: Avril 2010 Echelle: 1/5000	INSEE: 91243 Planche: 2/2
---	---	--	---

RESEAUX D'EAU POTABLE

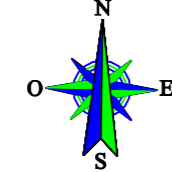

RESEAUX PRIVES

ELEVATION 1

RESEAUX COMMUNAUX

FEEDER
ELEVATION 1
ELEVATION 2
ELEVATION 3

RESEAUX SYNDICAUX

RELEVEMENT
ELEVATION 1
ELEVATION 2
ELEVATION 3

BOUCHE INCENDIE	DESMETRE
POTEAU INCENDIE	RACCORD
PUITS / FORAGE	PROTECTION CATHODIQUE SOUTIRAGE
CAPTAGE	PRESE DE POTENTIEL
STATION DE REPRESSE	JOINT DILATANT
STATION DE TRAITEMENT	BOUCHE DE LAVAGE
VANNE	BALLON
VANNE ELECTRIQUE	BONNE FONTAINE
VANNE QUART DE TOUR	CHEMINEE
REGULATEUR DERAT	CONE
REGULATEUR AMONT	CONNEXION
POSTE DE RECHLORINATION	VENTOUSE
RESERVOIR AU SOL	SOUFIRE
RESERVOIR SUR TOUR	BRANCHEMENT
COMPTEUR	ABONNE SENSIBLE
CAPTEUR DE PRESSION	PHOTO
CLARET	CAMERA
DECHARGE	TEXTE
ANODE REACTIVE	DESSIN

