Département de l'Essonne

Commune de Fontenay-les-Briis

Rue de la Roche Turpin
Cadastre : Section B n°222-241-242-298-299-519

PROJET DE DIVISION

Échelle : 1/200

Indice	Date	Resp.	Description
0	05/10/2021	HS	Première diffusion
1	20/01/2022	HS	Modification lots

GEOMETRES EXPERTS ASSOCIES
ARKANE FONCIER
17, grande rue – BP 20023 – 91311 MONTLHÉRY Cedex
Tél. : 01 64 49 00.52 – Fax : 01 64 49 06.64
E-mail : cregis@arkanefonciers.fr
www.arkanefonciers.fr

L'authenticité de ce document est assurée exclusivement par la signature originale du géomètre-expert Fayçal ebaR.

Le rattachement au système « RGF93 CC49 »

Le rattachement est rattaché au « nivellement général de la France » (NGF IGN 69 altitudes normales par mesures GNSS (satellites).

Les coordonnées planimétriques sont exprimées dans le système « RGF93 CC49 »

Date : 20/01/2022

Indice : 1

Dessiné - MG

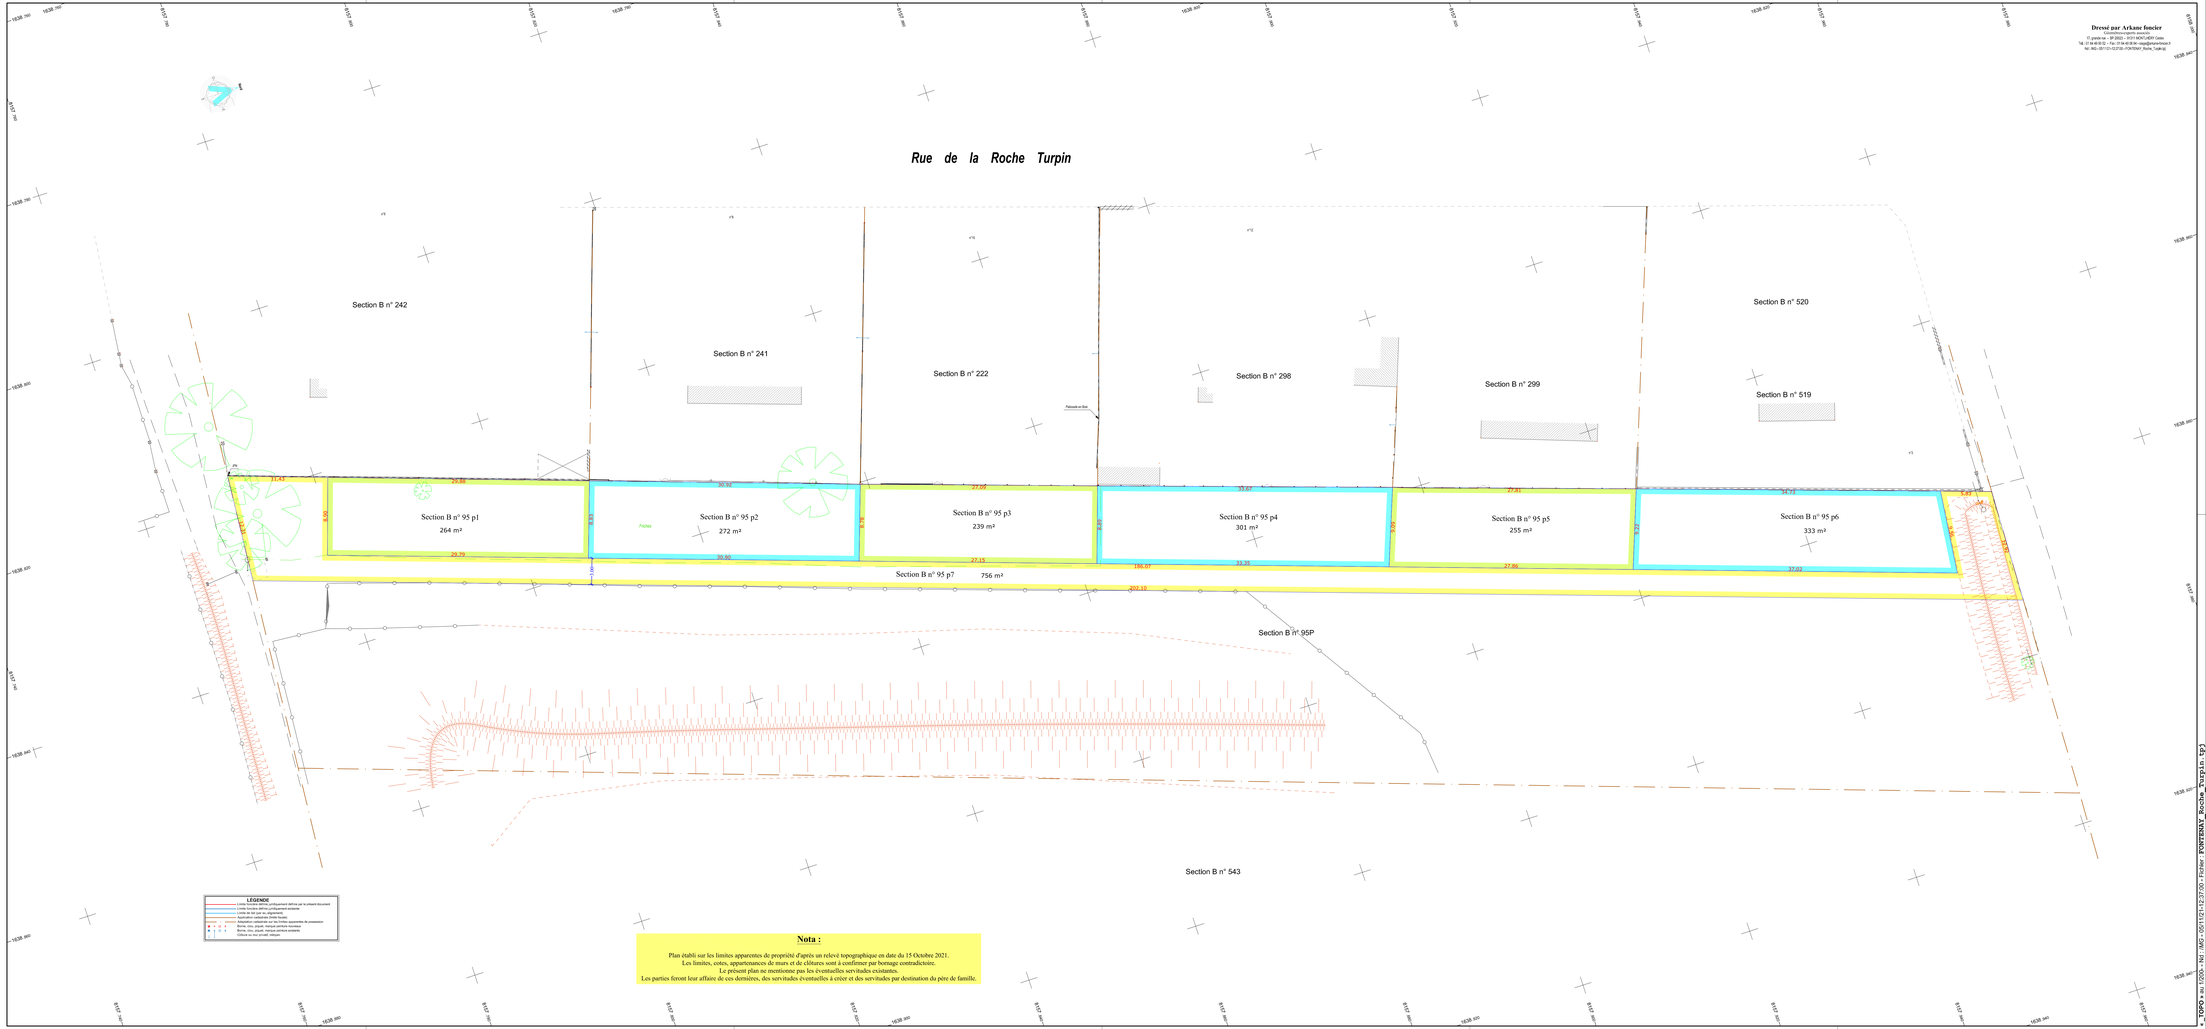

L:\DAO*.dwl DZ0D-.TBS : TBS : 05/10/15 21:27:00 - Fichier : FONTENAY_Roche_Turpin.tpl