

Commune de
FONTENAY LES BRIIS
S.I.E.R. D'ANGERVILLIERS


EAU POTABLE
Plan des réseaux

CREATION:	MODIFICATION :			INDICE:
DATE:	DATE:	NOM:	OBJET :	
01/01/2006		I. RANSON		A

	REGION ILE DE FRANCE CENTRE AGENCE ESSONNE 22 Avenue Salvador Allende La Villeville 91294 Arpajon Cedex TEL. : 01 69 17 14 70 FAX. : 01 60 83 48 17	Dessin: I. Ranson	INSEE: 91243
		Edition: Avril 2010	Planche: 1/4
		Echelle: 1/2000	



RESEAUX D'EAU POTABLE

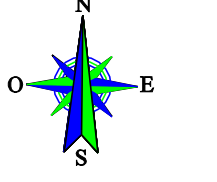

RESEAUX PRIVES

ELEVATION 1

RESEAUX COMMUNAUX

FEDER

ELEVATION 1

ELEVATION 2

ELEVATION 3

RESEAUX SYNDICAUX

RELEVEMENT

ELEVATION 1

ELEVATION 2

ELEVATION 3

BOUCHE INCENDIE

POTEAU INCENDIE

PUITS / FORAGE

CAPTAGE

STATION DE REPRISE

STATION DE TRAITEMENT

VANNE

VANNE ELECTRIQUE

VANNE QUART DE TOUR

REGULATEUR DEBIT

REGULATEUR AMONT

POSTE DE RECHLORATION

RESERVOIR AU SOL

RESERVOIR SUR TOUR

COMPTEUR

CAPTEUR DE PRESSION

CLARET

DECHARGE

ANODE REACTIVE

PERIMETRE

RACCORD

PROTECTION CATHODIQUE SOUTRAGE

PRISE DE POTENTIEL

FORTELEVANT

BOUCHE DE LAVAGE

BALLON

BOISSE FONTAINE

CHEMINES

CONE

CONNEXION

VENTOUSE

SOUFLE

BRANCHEMENT



ABONNE SENSIBLE


PHOTO

CAMERA

TEXTE

DESSIN

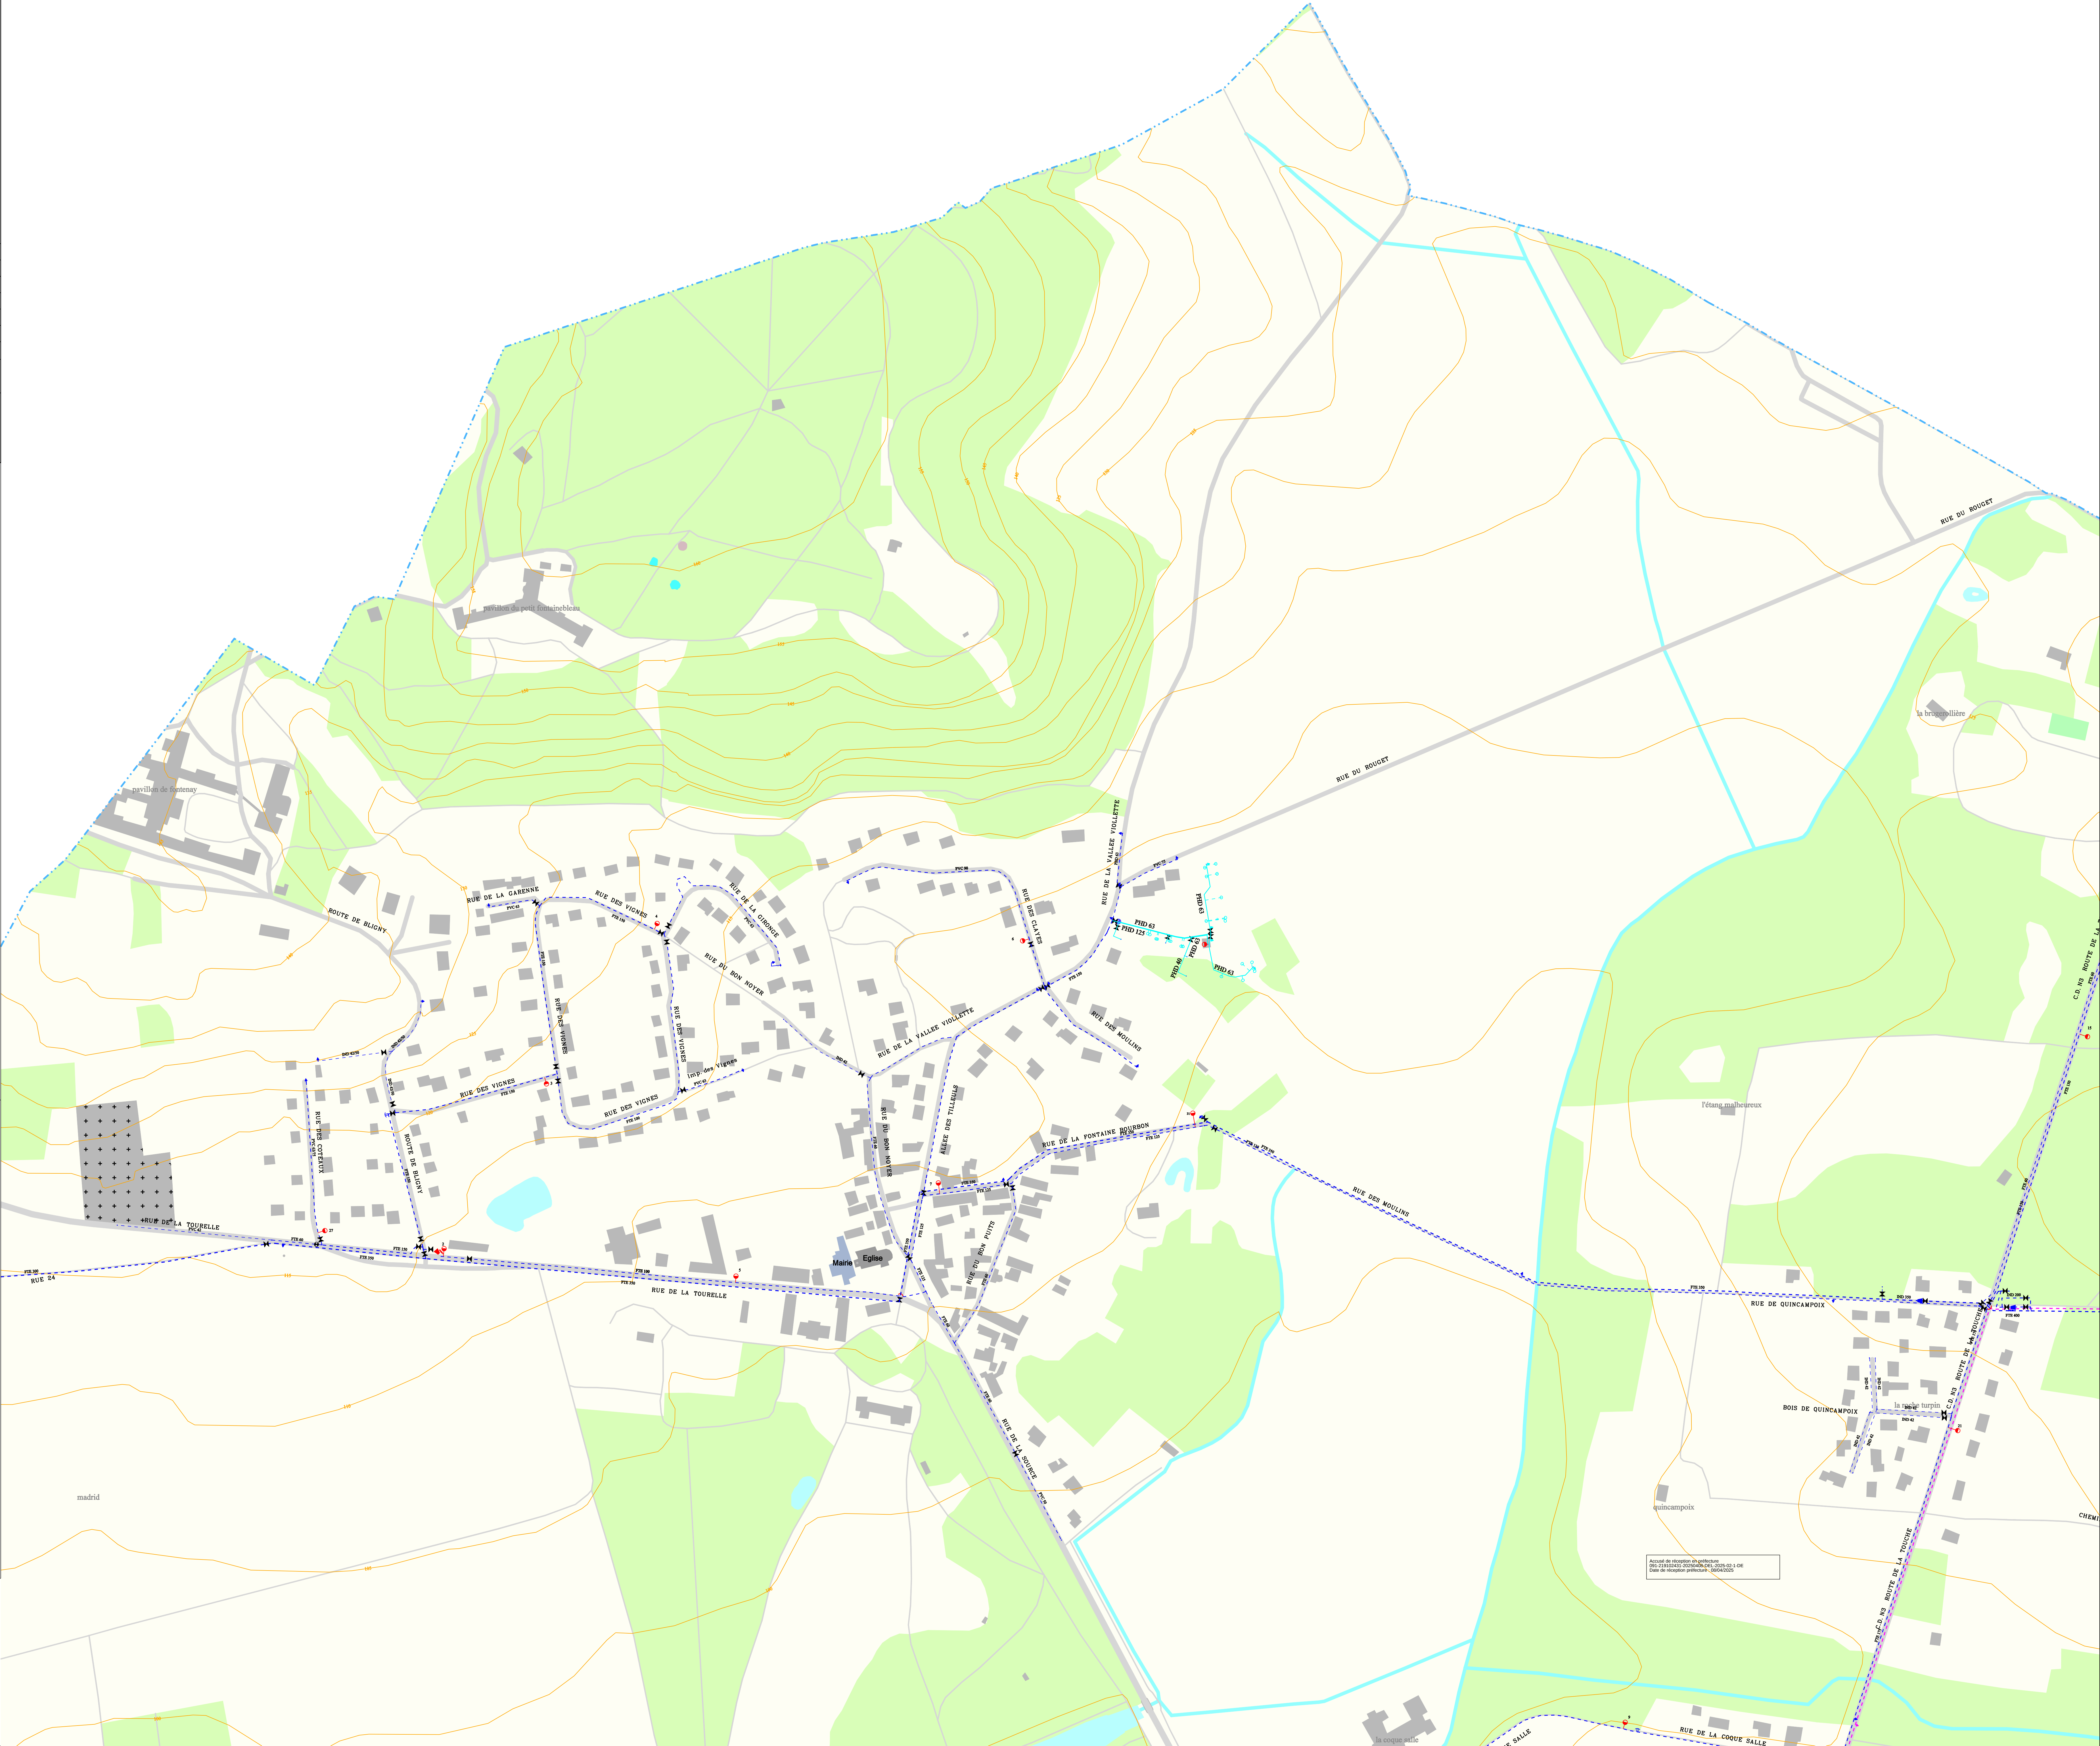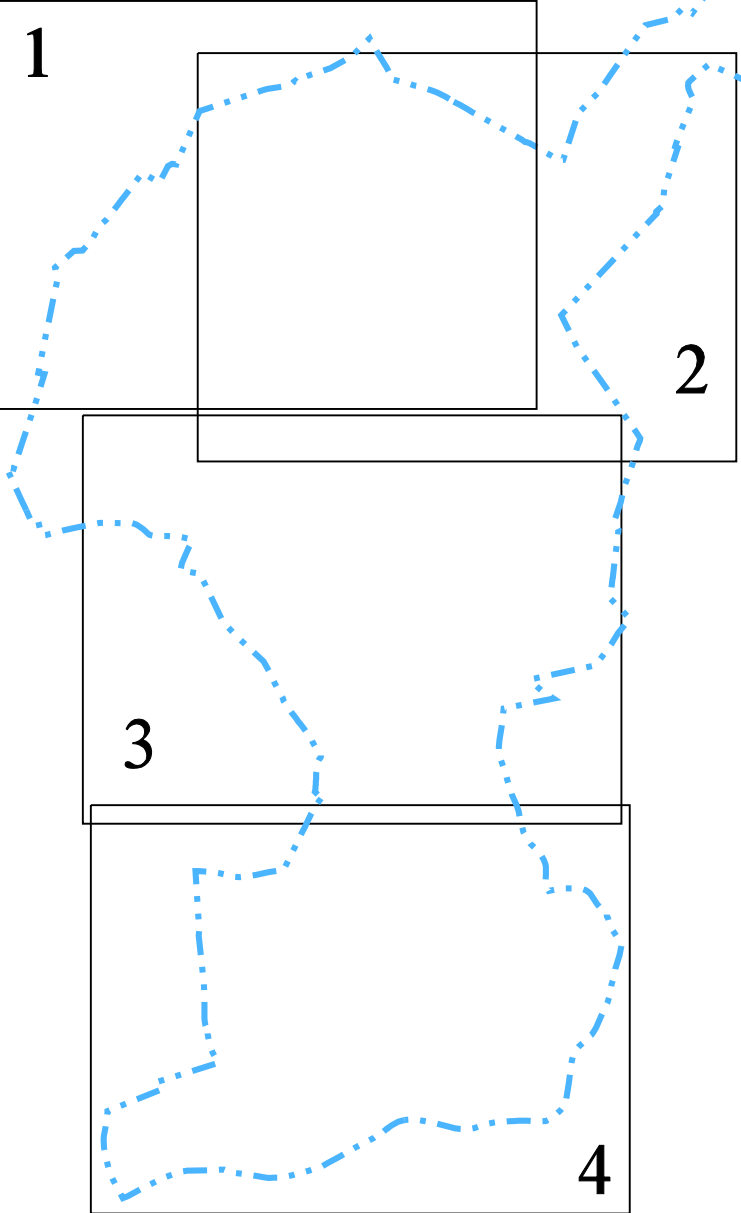

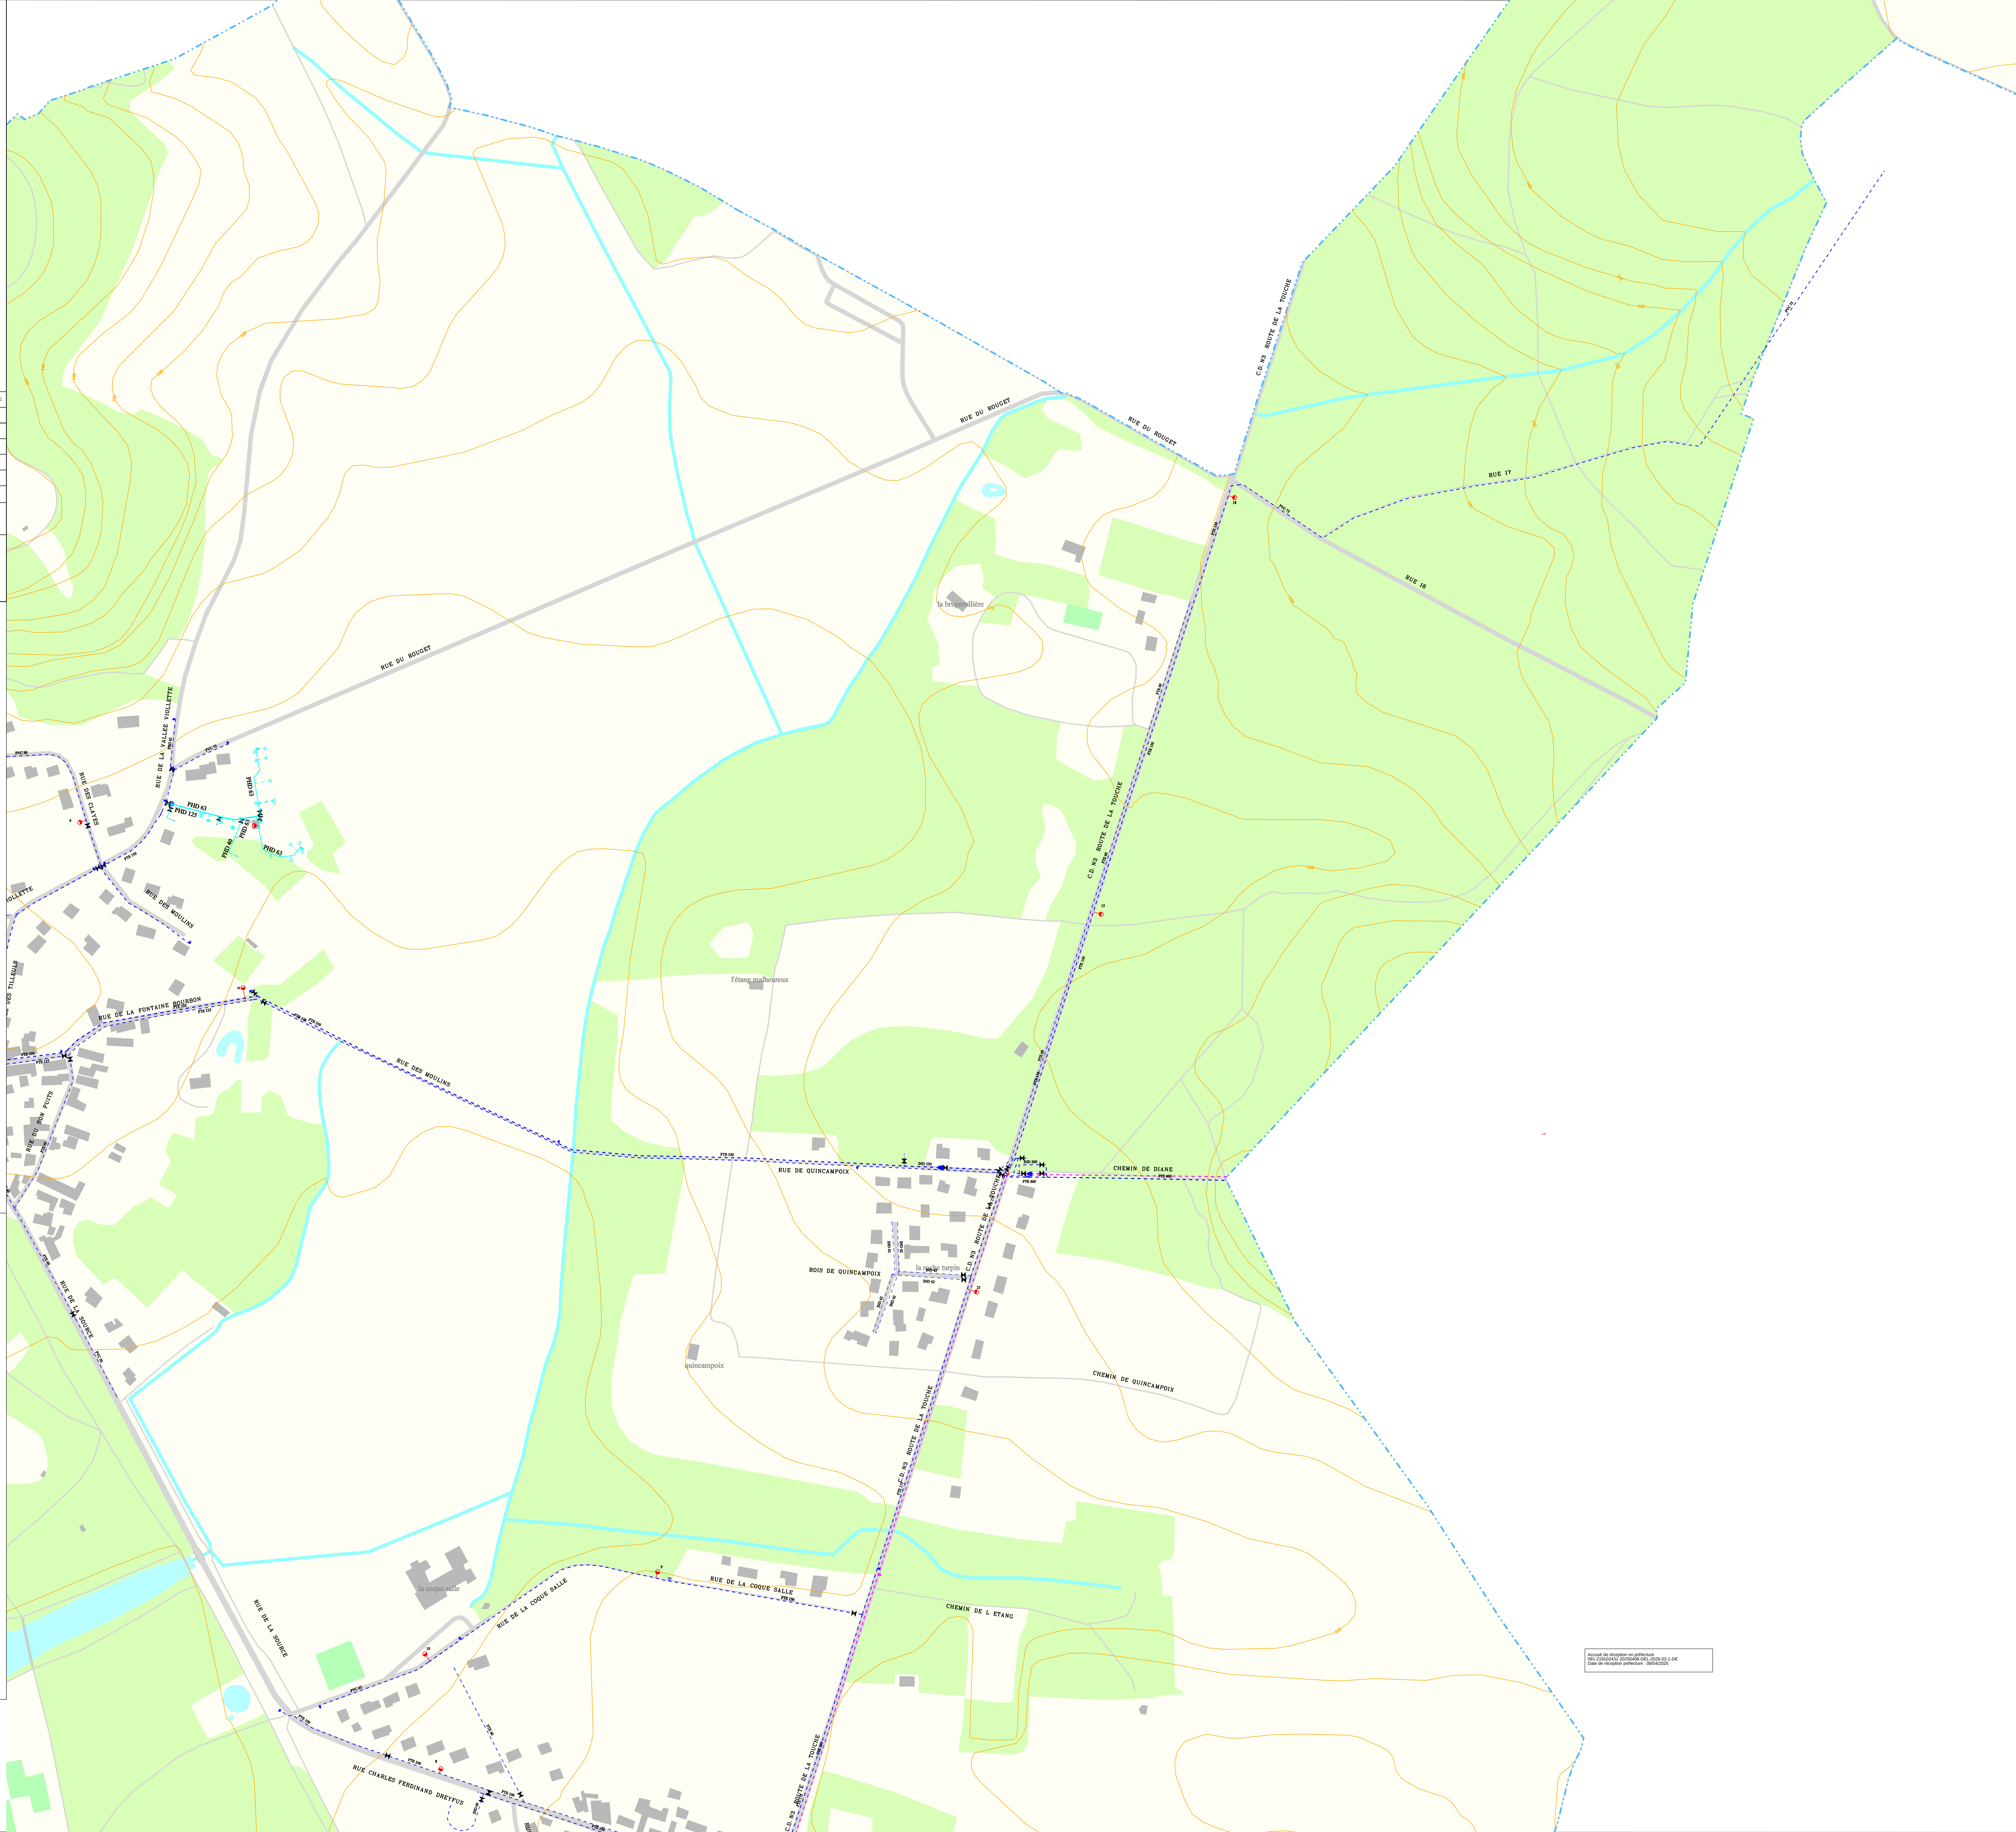

Accusé de réception en préfecture
093-219603331-20200428-061-2020-02-1 CE
Date de réception préfecture : 08/04/2020

Commune de
FONTENAY LES BRIIS

S.I.E.R. D'ANGERVILLIERS

EAU POTABLE
Plan des réseaux

CREATION:	MODIFICATION :	INDICE:
DATE:	NOM:	
01/01/2006	I. RANSON	A

	REGION ILE DE FRANCE CENTRE AGENCE ESSONNE 22 Avenue Salvador Allende La Villeville 91294 Arpajon Cedex TEL. : 01 69 17 14 70 FAX. : 01 60 83 48 17	Dessin: I. Ranson Edition: Avril 2010 Echelle: 1/2000	INSEE: 91243 Planche: 4/4



RESEAUX D'EAU POTABLE

RESEAUX PRIVES

ELEVATION 1

RESEAUX COMMUNAUX

FEEDER

ELEVATION 1

ELEVATION 2

ELEVATION 3

RESEAUX SYNDICAUX

RESEAU SYNDICAL

ELEVATION 1

ELEVATION 2

ELEVATION 3

BOUCHE INCENDIE

POTALU INCENDIE

PUIIS / FORAGE

CAPTAGE

STATION DE REPRISE

STATION DE TRAITEMENT

VANNE

VANNE ELECTRIQUE

VANNE QUART DE TOUR

REGULATEUR DEBIT

REGULATEUR AMONT

POSTE DE RECTIFICATION

RESERVOIR AU SOL

RESERVOIR SUR TOUR

COMPTEUR

CAPTEUR DE PRESSION

CLAPET

DECHARGE

ANODE REACTIVE

DIAMETRE

RACCORD

PROTECTION CATHODIQUE SOUTIRAGE

PRISE DE POTENTIEL

JOINT D'EGOUT

BOUCHE DE LAVAGE

BALLON

BONNE FONTAINE

CHEMINS

CONE

CONNEXION

VENTOUSE

SOUTIRAGE

BRANCHEMENT

ABONNE SENSIBLE

PHOTO

CAMERA

TEXTE

DESSIN

