

DEPARTEMENT DE L'ESSONNE

Commune de
FONTENAY LES BRIIS
S.I.E.R. D'ANGERVILLIERS

EAU POTABLE
Plan des réseaux

CREATION:		MODIFICATION:		INDICE:
DATE:	DATE:	NOM:	OBJET:	
01/01/2006		I. RANSON		A




REGION ILE DE FRANCE CENTRE
AGENCE ESSONNE
22 Avenue Salvador Allende
La Vauverrie
91294 Arpajon Cedex
TEL. : 01 69 17 14 70
FAX. : 01 60 83 48 17

Dessin:
I. Ranson
Edition:
Avril 2010
Echelle:
1/5000

INSEE:
91243
Planche:
1/2



RESEAUX D'EAU POTABLE

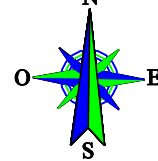

RESEAUX PRIVES

ELEVATION 1

RESEAUX COMMUNAUX

FREDER

ELEVATION 1

ELEVATION 2

ELEVATION 3

RESEAUX SYNDICAUX

REPOULEMONT

ELEVATION 1

ELEVATION 2

ELEVATION 3

 BOUCHE INCENDIE

 POTEAU INCENDIE

 PUITS / FORAGE

 CAPTAGE

 STATION DE REPRISE

 STATION DE TRAITEMENT

 VANNE

 VANNE ELECTRIQUE

 VANNE QUART DE TOUR

 REGULATEUR DEBIT

 REGULATEUR AMONT

 POSTE DE RECHARGEMENT

 RESERVOIR AU SOL

 RESERVOIR SUR TOUR

 COMPTEUR

 CAPTEUR DE PRESSION

 CLAPET

 DECHARGE

 ANODE REACTIVE

 DEBITMETRE

 RACCORD

 PROTECTION CATHODIQUE SOUTIRAGE

 PRISE DE POTENTIEL

 JOINT D'EGOUT

 BOUCHE DE LAVAGE

 BALLON

 BORNE FONTAINE

 CHEMINS

 CONE

 CONNEXION

 VENTOUSE

 SOUTIRAGE

 BRANCHEMENT

 ABONNE SENSIBLE

 PHOTO


 CAMERA

 TEXTE


 DESSIN

1

2

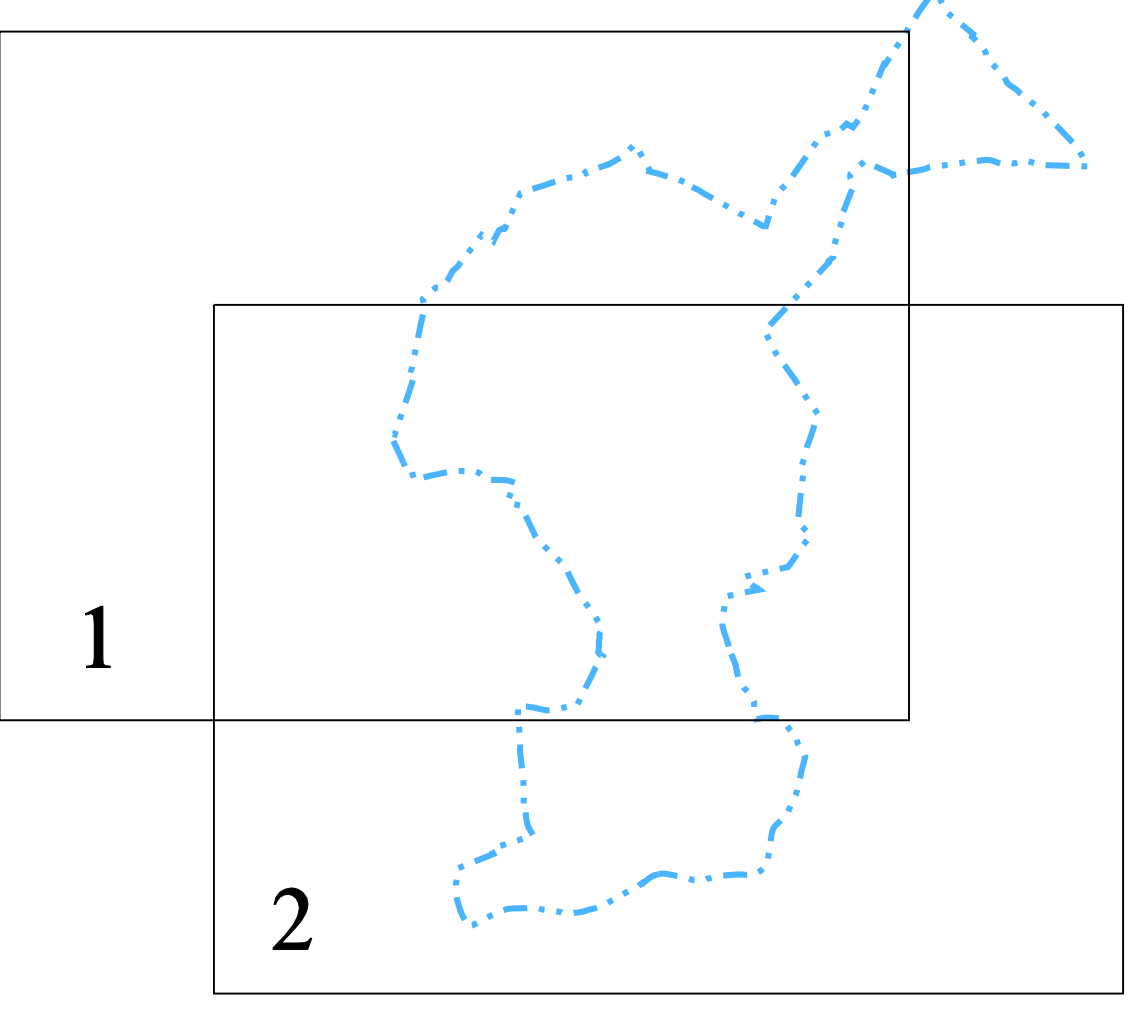

Accès de propriété en propriété
Des réseaux souterrains et aériens
Des réseaux publics et privés

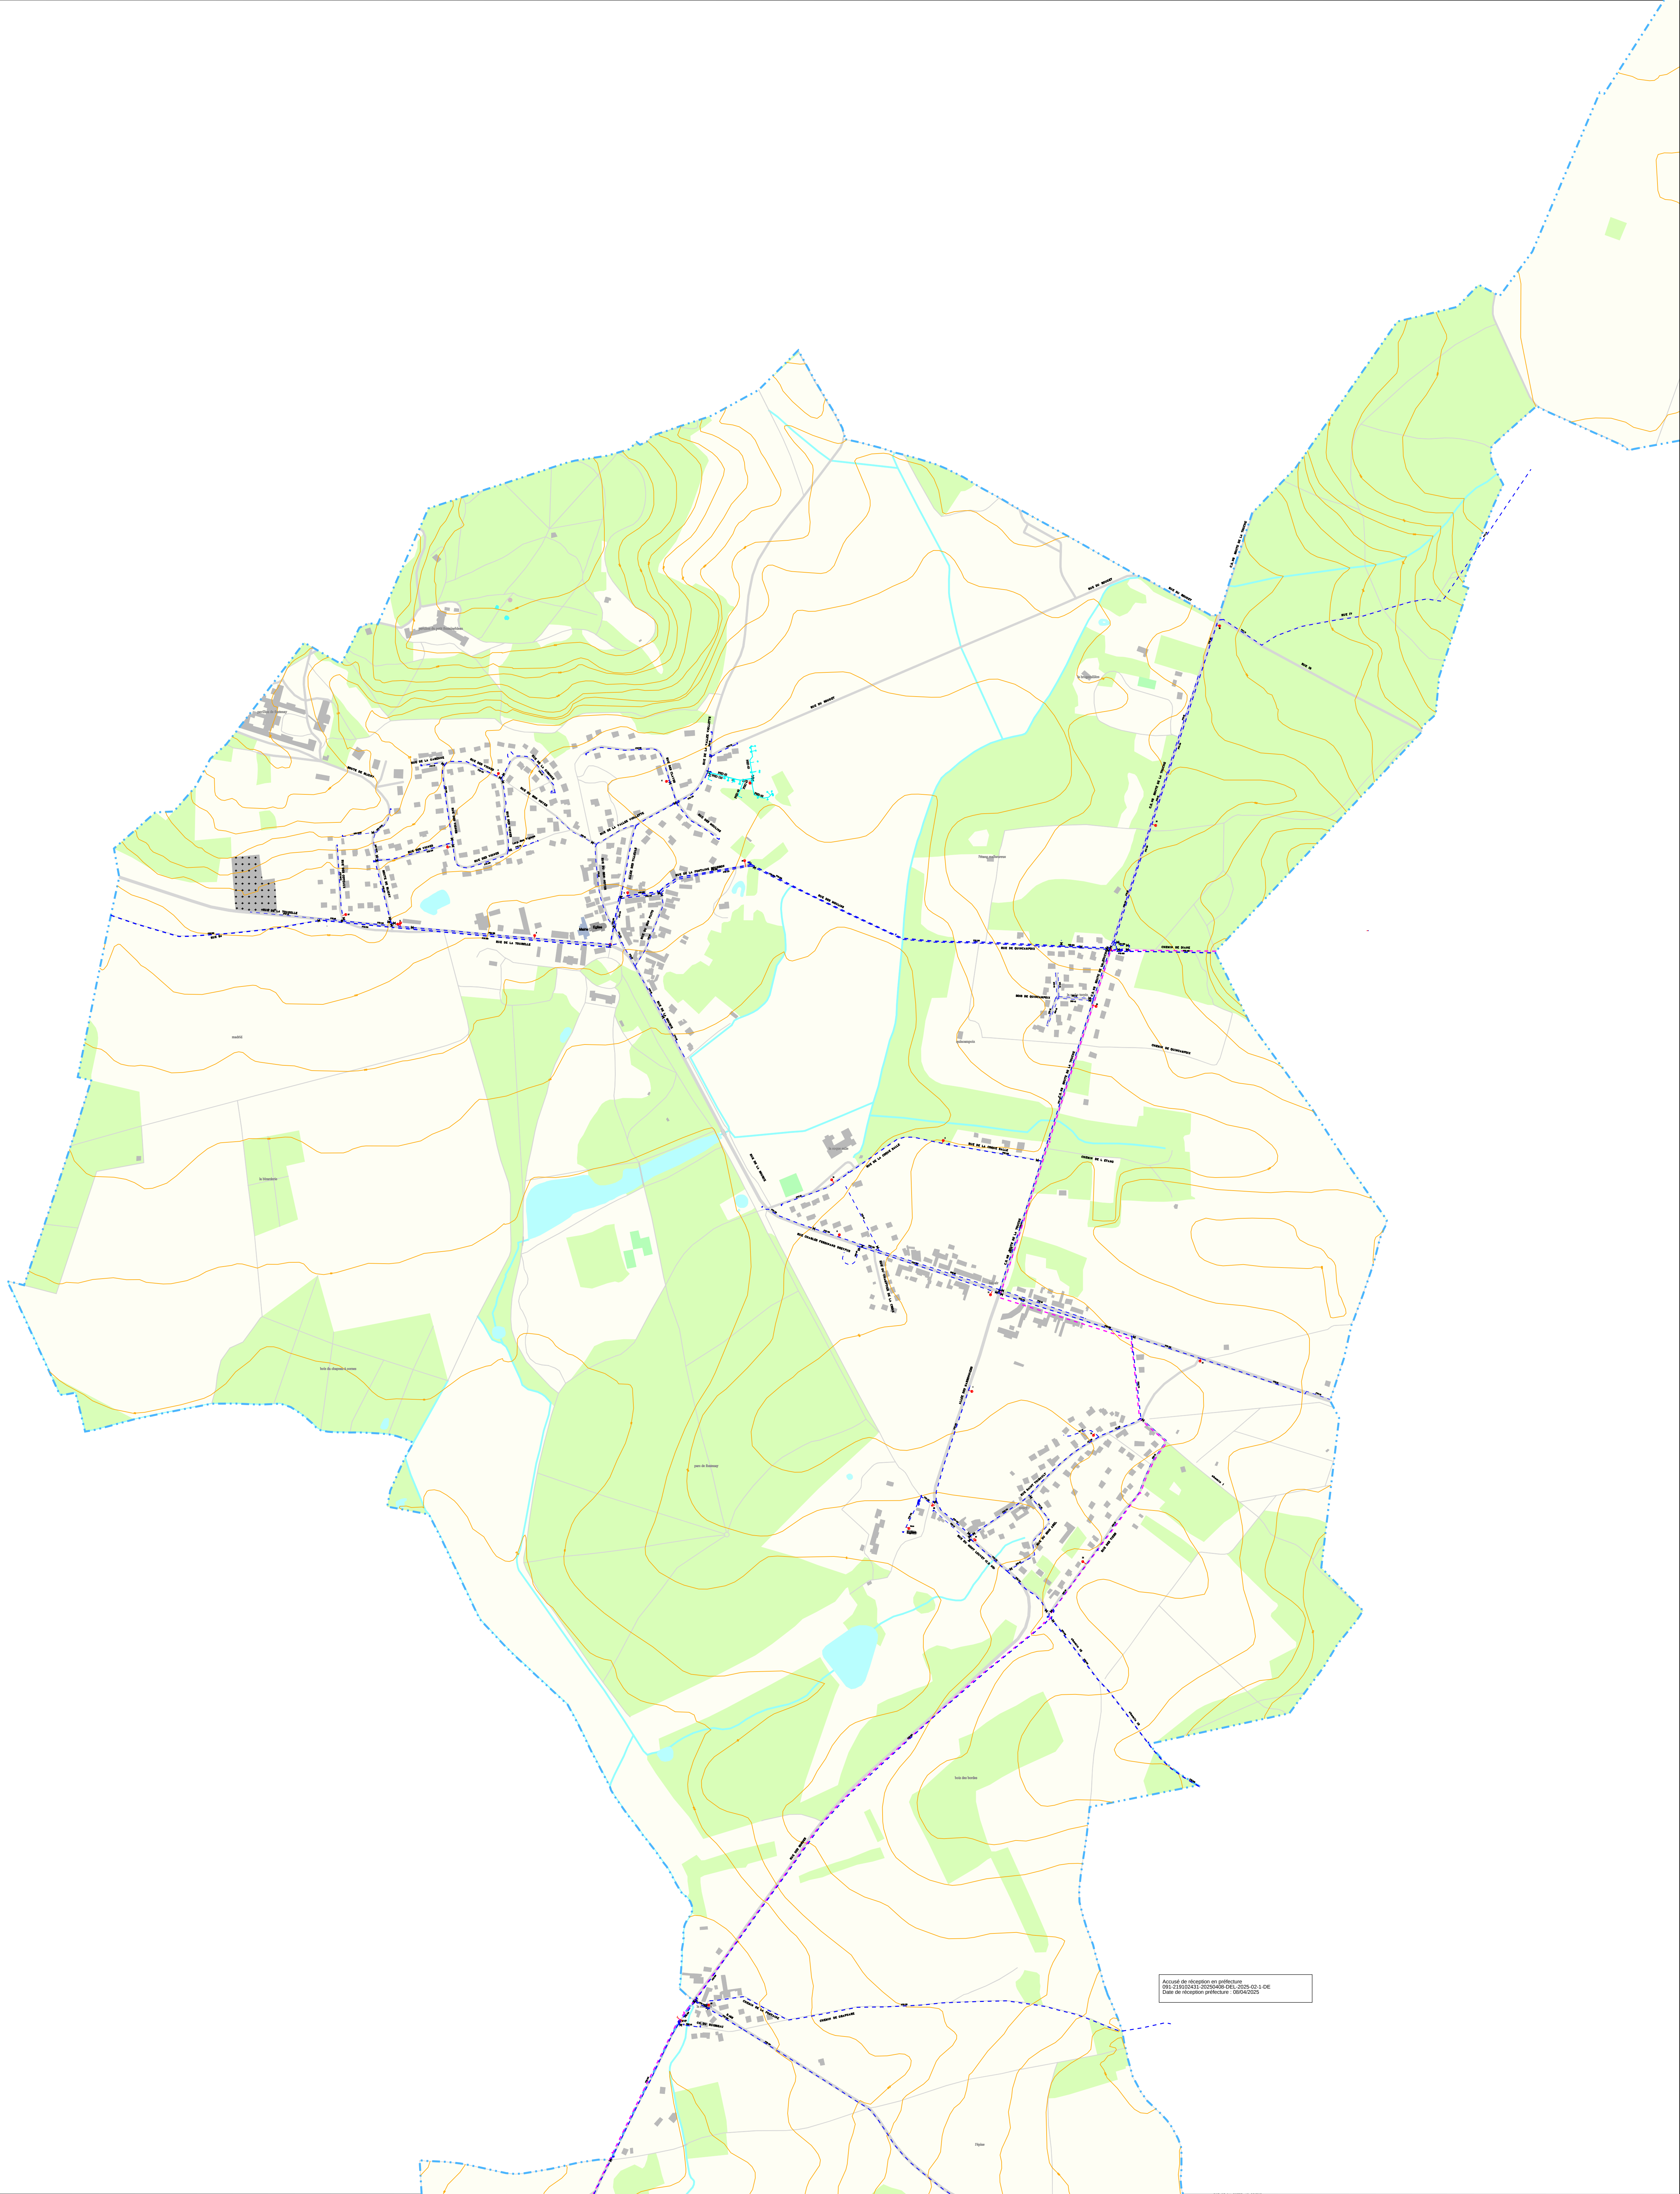

The main map displays the water network for Fontenay les Briis. It features a complex network of lines representing different types of water infrastructure: private networks (light blue), communal networks (various colors for different elevations), and syndical networks (dashed lines). The map also shows topographical features like contour lines and green spaces, as well as urban areas. A legend in the bottom right corner explains the symbols used for various network components and infrastructure elements.

DEPARTEMENT DE L'ESSONNE

Commune de
FONTENAY LES BRIIS
S.I.E.R. D'ANGERVILLIERS

EAU POTABLE
Plan des réseaux

CREATION:		MODIFICATION:		INDICE:
DATE:	DATE:	NOM:	OBJET:	
01/01/2006		I. RANSON		A




REGION ILE DE FRANCE CENTRE
AGENCE ESSONNE
22 Avenue Salvador Allende
La Vauverville
91294 Arpajon Cedex
TEL. : 01 69 17 14 70
FAX. : 01 60 83 48 17

Dessin:
I. Ranson
Edition:
Avril 2010
Echelle:
1/5000

INSEE:
91243
Planche:
2/2



RESEAUX D'EAU POTABLE

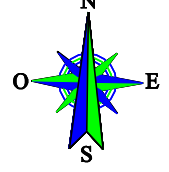

RESEAUX PRIVES

ELEVATION 1

RESEAUX COMMUNAUX

FIEBER

ELEVATION 1

ELEVATION 2

ELEVATION 3

RESEAUX SYNDICAUX

RESEAU 1

ELEVATION 1

ELEVATION 2

ELEVATION 3

 BOUCHE INCENDIE

 POTEAU INCENDIE

 PUIS / FORAGE

 CAPTAGE

 STATION DE REPRISE

 STATION DE TRAITEMENT

 VANNE

 VANNE ELECTRIQUE

 VANNE QUART DE TOUR

 REGULATEUR DEBIT

 REGULATEUR AMONT

 POSTE DE RECHARGEMENT

 RESERVOIR AU SOL

 RESERVOIR SUR TOUR

 COMPTEUR

 CAPTEUR DE PRESSION

 CLARET

 DECHARGE

 ANODE REACTIVE

 DIAMETRE

 RACCORD

 PROTECTION CATHODIQUE SOUTIRAGE

 PRISE DE POTENTIEL

 PONT D'EGOUT

 BOUCHE DE LAVAGE

 BALLON

 BORNE FONTAINE

 CHEMINS

 CONE

 CONNEXION

 VENTOUSE

 SOUTIRAGE

 BRANCHEMENT

 ABONNE SENSIBLE

 PHOTO

 CAMERA

 TEXTE

 DESSIN

